ROMANIA
JUDETUL NEAMȚ
ORAȘUL BICAZ
CONSILIUL LOCAL

H O T A R A R E
Nr.47/26.03.2020

Privind **modificarea HCL nr.151/16.11.2000 si HCL nr.18/21.02.2002 pentru inregistrarea unor suprafete de teren in domeniul privat al Orașului Bicaz zona "Colonia Poliției",str.Barajului, bl.23**

Consiliul Local al Orașului Bicaz, judetul Neamț;
Analizand temeiurile juridice, respectiv prevederile
a) art.15 alin2),art.120 alin 1),art.121 alin.1) si art.136 alin.4) din Constituția Romaniei, republicata,
b) art.10 paragraf 3 din Cartea europeana a autonomiei locale, adoptata la Strasburg la 15.10.1995,ratificata prin Legea nr.199/1997,
c) art.7 alin.2) din Legea nr.287/2009 privind Codul civil, republicat , cu modificarile si completarile ulterioare,
d) art.2 alin.2), art.41 alin.5),art.50 alin.4), art.58, art.59, art.61, art.62 si art 70 din Legea nr.24/2000 privind normele de tehnica legislativa pentru elaborarea actelor normative, republicata, cu modificarile si completarile ulterioare,
e) art.129 alin 2) lit.(c) , alin. 6) precum si art.354 si 355 din OUG privind Codul Administrativ,

Vazand Raportul de specialitate al Compartimentului Cadastru-Agricol, prin care se arata ca in anii 2000-2002 schițele privind delimitarile unor terenuri se efectuau prin masuratori rudimentare iar actualmente prin ridicari topo, se constata ca suprafetele de teren situate in intravilanul orasului Bicaz, str.Barajului, nu mai corespund masuratorilor anterioare, consideram necesar a fi modificate HCL nr.151/16.11.2000 precum si HCL nr.18/21.02.2002 deoarece suprafata de teren excedenta nu se regaseste in inventarul domeniului public al orasului Bicaz, nu face parte din categoria bunurilor ce constitue domeniul public al UAT, conform prevederilor legale,

In temeiul prevederilor: art. 129 si 139 alin (1), alin. 3) lit.(i) si alin 5 lit.(a), coroborat cu art.196 alin.1) lit.(a) din OUG 57/2019 privind codul administrativ;

H O T A R A S T E

Art.1 -Se modifica HCL nr.151/16.11.2000 precum si HCL nr.18/21.02.2002 in sensul inscrierii in domeniul privat al UAT Oras Bicaz a doua suprafete de teren de

a) 92 mp, situat in intravilanul Dodeni, str.Barajului, punct Colonie Poliție Spate BL.23, Oras Bicaz, jud.Neamt, conform schitei nr.1 si tabelului (anexa 1)
b) 92 mp , situat in intravilanul Dodeni, str.Barajului, punct Colonie Poliție Spate BL.23 Oras Bicaz, jud.Neamt, conform schitei nr 2 si tabelului (anexa 1)

Art.2 Prevederile prezentei hotarari vor fi duse la indeplinere de catre compartimentul specializat din cadrul aparatului de specialitate al primarului Orașului Bicaz, județul Neamț.

Art. 4- Secretarul general UAT Oraș Bicaz, va asigura aducerea la cunostinta publica pe pagina de internet a Primariei Bicaz, precum si comunicarea prezentei hotarari, autoritatilor, institutiilor precum si persoanelor interesate.

PRESEDINTE DE SEDINTA,

Iulian -Traian Matasa

CONTRASEMNEAZA
Pentru legalitate,
Secretar general,
Laura -Valentina Vatavu

Cvorum necesar adoptarii, conform art.139 alin.3 lit.(i) din OUG 57/2019- **majoritatea absoluta**

Prezenta hotarare a fost adoptată in sedintă ordinară, cu ..15.....voturi pentru ,.....voturi impotriva, ...abtineri, din totalul de ..15.....consilieri locali participanti, 15 consilieri in functie si 15 consilieri potrivit ordinului prefectului.

Anexă la H.C.L. 47 **26 martie 2020**

TABEL

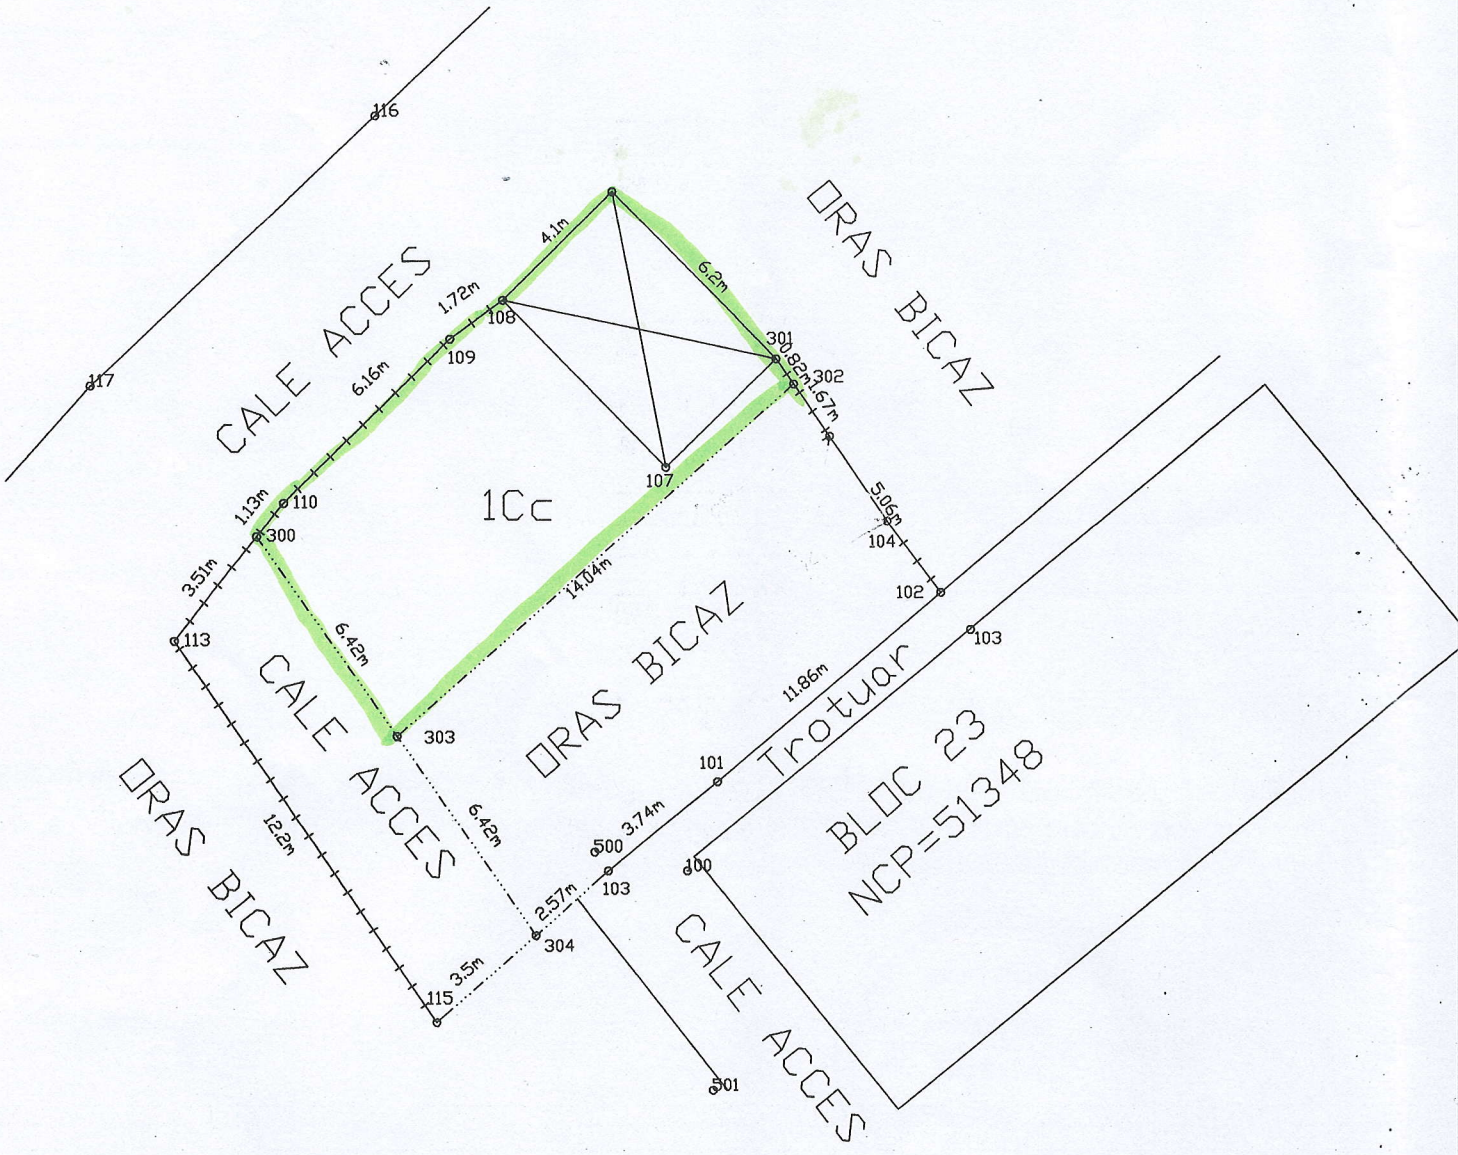
Privind înregistrarea în domeniul privat al oraşului Bicaz a unor suprafețe de teren

Nr. crt	Adresa imobilului	Suprafaţă(m.p.) de înregistrat	*Observaţii*
1.	Intravilan Dodeni, str. Barajului,punct,,Colonie Poliție Spate Bl.23 Oraș Bicaz, Jud. Neamț .	92	- *conform schiței nr.1*
2.	Intravilan Dodeni, str.Barajului, punct ,,ColoniePoliție Spate Bl.23,, Oraș Bicaz, jud. Neamț	92	- *conform schiței nr.2*

PRESEDINTE DE SEDINTA,
Matasă Iulian Traian

Avizat pentru legalitate,
Sercretar general UAT Bicaz
Vatavu Laura-Valentina

SCHITA NR.2


116
117
CALE ACCES
4.1m
6.2m
1.72m
108
109
6.16m
301
0.82m
302
1.67m
107
1Cc
1.13m
110
300
5.06m
104
102
3.51m
113
14.04m
6.42m
303
ORAS BICAZ
11.86m
Trotuar
103
101
BLOC 23
NCP=51348
3.74m
500
100
103
CALE ACCES
12.2m
6.42m
2.57m
304
3.5m
115
ORAS BICAZ
CALE ACCES
501

Anexa 1.35

Plan de amplasament si delimitare a imobilului

Scara 1: 200

Nr. Cadastral	Suprafata măsurată a imobilului (m.p.)	Adresa imobilului
	92	Intravilan Dodeni Str. Barajului, Punct'Colonie Politie Spate Bl.23" Oras Bicaz Jud. Neamţ

Nr. Cartea Funciarã	Unitatea Administrativ Teritorialã (UAT).
	Bicaz

A. Date referitoare la teren

Nr. Parcelă	Categorie de folosinţă	Suprafaţa (m.p.)	Menţiuni
1	Cc	92	Teren curti constructii delimitat prin gard de lemn , gard de plasa sarma constructie si limitã conventionalã
Total		**92**	

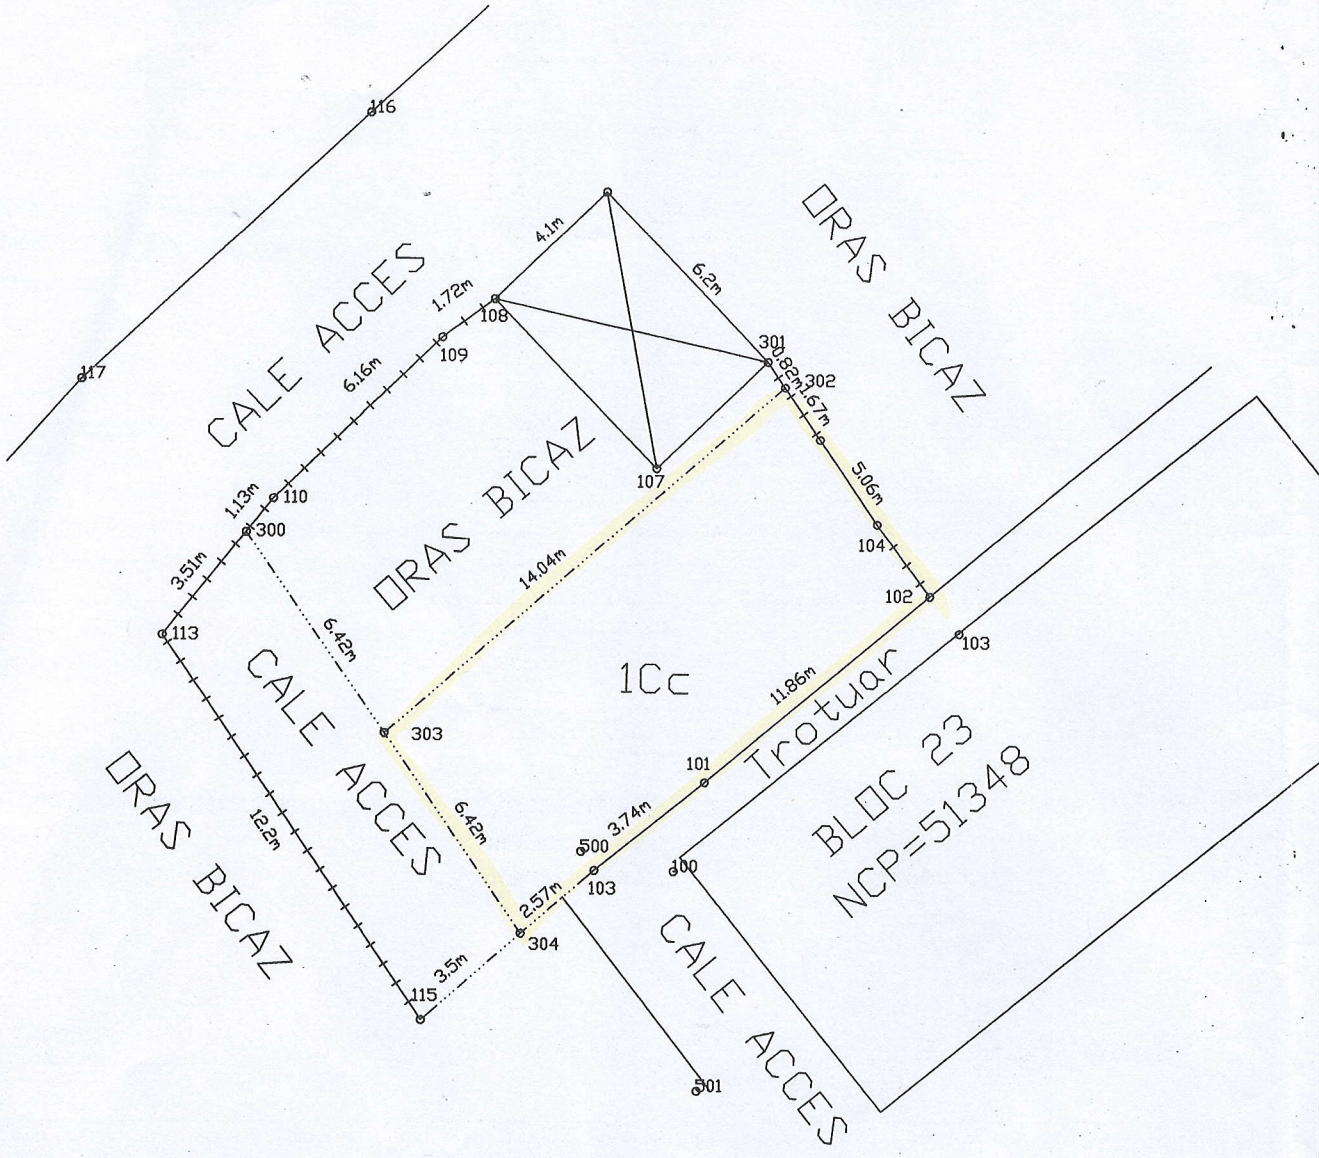
B. Date referitoare la constructii

Cod	Destinatie	Suprafata construitã la sol (m.p.)	Menţiuni
Total			

Suprafata totala masurata a imobilului= 92 m.p.
Suprafata din act = m.p.

Executant : **I.I. HÂRŢAN C. Cătălin**	Inspector :
Confirm executarea măsurătorilor la teren, corectitudinea întocmirii documentaţiei cadastrale şi corespondenţa acesteia cu realitatea din teren	Confirm introducerea imobilului în baza de date integrată şi atribuirea numărului cadastral
Semnătura şi ştampila Persoană fizică autorizată de ANCPI să execute lucrări de cadastru, geodezie şi cartografie CERTIFICAT DE AUTORIZARE Seria RO-NT-F Nr. 0007 CĂTĂLIN - NARCIS HÂRŢAN CATEGORIA B	
Data **11.03.2020**	Data.....

SCHITA NR 1


116
117
CALE ACCES
4.1m
6.2m
1.72m
108
109
301
302
6.16m
1.13m
110
300
107
1.67m
5.06m
104
3.51m
14.04m
102
113
6.42m
1Cc
103
303
11.86m
Trotuar
101
BLOC 23
NCP=51348
3.74m
500
6.42m
12.2m
2.57m
103
100
304
3.5m
115
301

Anexa 1.35

Plan de amplasament si delimitare a imobilului

Scara 1: 200

Nr. Cadastral	Suprafata măsurată a imobilului (m.p.)	Adresa imobilului
	92	Intravilan Dodeni Str. Barajului, Punct'Colonie Politie Spate Bl.23" Oras Bicaz Jud. Neamţ

Nr. Cartea Funciară	Unitatea Administrativ Teritorială (UAT)
	Bicaz

A. Date referitoare la teren			
Nr. Parcelă	Categorie de folosinţă	Suprafaţa (m.p.)	Menţiuni
1	Cc	92	Teren curti constructii delimitat prin gard de lemn , gard de plasa sarma constructie si limită convenţională
Total		**92**	

B. Date referitoare la constructii

Cod	Destinatie	Suprafata construită la sol (m.p.)	Menţiuni
Total			

Suprafata totala masurata a imobilului= 92 m.p.
Suprafata din act = m.p.

Executant : **I.I. HÂRŢAN C. Cătălin**	Inspector :
Confirm executarea măsurătorilor la teren, corectitudinea întocmirii documentaţiei cadastrale şi corespondenţa acesteia cu realitatea din teren	Confirm introducerea imobilului în baza de date integrată şi atribuirea numărului cadastral
Semnătura şi ştampila Autorizată de ANCPI să execute lucrări de cadastru, geodezie şi cartografie CERTIFICAT DE AUTORIZARE Seria RO-NT-F Nr. 0007 CĂTĂLIN - NARCIS HÂRŢAN CATEGORIA B Persoană fizică	
Data **11.03.2020**	Data.....