ROMÂNIA
JUDEŢUL NEAMŢ
ORAŞUL BICAZ
CONSILIUL LOCAL

HOTĂRÂRE
Nr. 26 din 25.03.2021
Privind aprobarea dezlipirii în două loturi a suprafeței de teren de 1785 mp , teren din domeniul privat al orașului Bicaz

Consiliul local al orașului Bicaz , județul Neamț

Avand în vedere

- prevederile Legii cadastrului și publicității imobiliare nr. 7/2006, cu modificările ulterioare

Văzand referatul de aprobare nr. 3247/16.03.2021 al Viceprimarului orașului Bicaz și raportul de specialitate nr. 3248/16.03.2021, prin care se propune dezlipirea , în două loturi , a terenului în suprafață de 1785 mp , teren ce aparține domeniului privat al orașului Bicaz

Potrivit avizului favorabil al comisiilor de specialitate pe domenii de activitate;

În temeiul prevederilor art. 196 alin. 1 lit a) din Codul administrativ adoptat prin OUG nr. 57/2019

HOTĂRĂȘTE

Art.1 Aprobă dezlipirea , în două loturi , a terenului în suprafață de 1785 mp , teren ce aparține domeniului privat al orașului Bicaz , conform anexelor.

Art. 2 Apobă intabularea în Cartea funciară a unităților individuale rezultate.

Art. 3 Primarul orașului Bicaz va duce la îndeplinire prevederile prezentei hotărari.

Art. 4 Prin grija secretarului general al orașului , hortărarea se va comunica persoanelor și autorităților interesate.

Președinte de ședință,
Mărăscu Claudiu Constantin

Avizat pentru legalitate
Secretar general interimar
Croitoru Elena-Alina

Cvorum necesar adoptarii, conform art.139 alin.3 lit.(i) din OUG 57/2019- **majoritatea absoluta**

Prezenta hotarare a fost adoptată in sedintă ordinară, cu 12 voturi pentru , 0 voturi impotriva, 3 abtineri, din totalul de 15.consilieri locali participanti, 15 consilieri in functie si 15 consilieri potrivit ordinului prefectului

Anexă la H.C.L. nr. 26 din 25.03.2021

TABEL NOMINAL
privind aprobarea dezlipirii în două loturi a unei suprafețe de teren aflată în domeniul privat al orașului Bicaz

Suprafaţa de teren ce se dezlipeşte m.p.	Suprafeţe de teren rezultate în urma dezlipirii m.p.	Adresa terenului ce se dezlipeşte	H.C.L. - ul prin care s-a realizat înregistrarea în domeniul privat
1.785	127	Intravilan Bicaz, Str. Stadionului, Oraş Bicaz	132 din 31.08.2020
	1.658		

PREŞEDINTE DE ŞEDINŢĂ,

MĂRĂSCU CLAUDIU CONSTANTIN

CONTRASEMNEAZA PENTRU LEGALITATE,
SECRETAR GENERAL INTERIMAR
CROITORU ELENA-ALINA

Anexa nr. 1.36

602005


583702

Plan de amplasament şi delimitare a imobilului cu propunerea de dezlipire/alipire

Scara 1:500


Nr. Cadastral	Suprafaţa măsurată a imobilului (mp)	Adresa imobilului
53658	1785	Intravilan Bicaz, Str. Stadionului Oras Bicaz, Jud. Neamţ

Carte Funciara Nr.	Unitatea Administrativ Teritorială (UAT)
53658	Bicaz

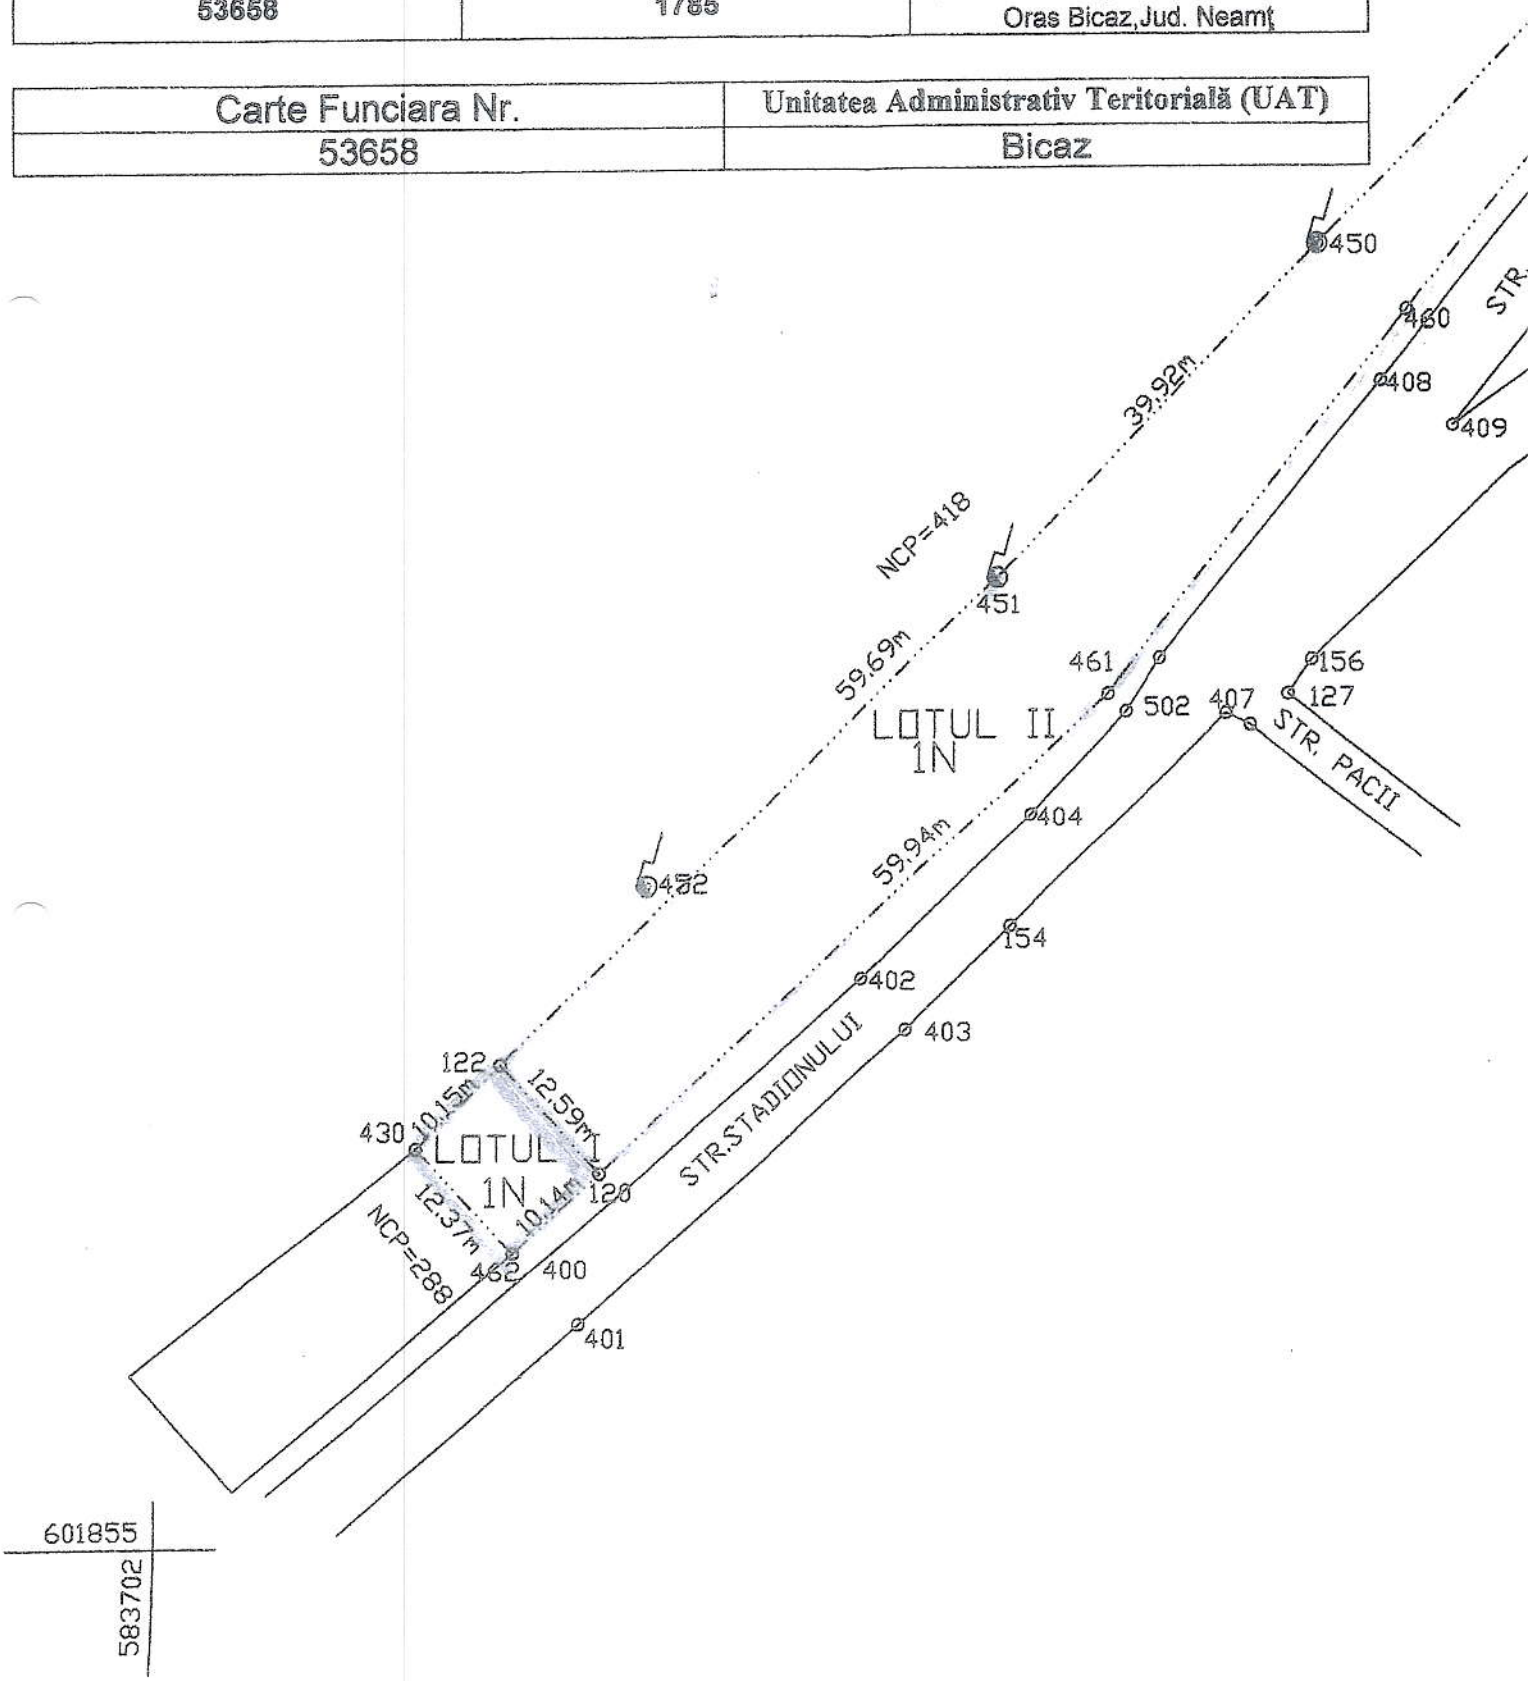

601855

583702

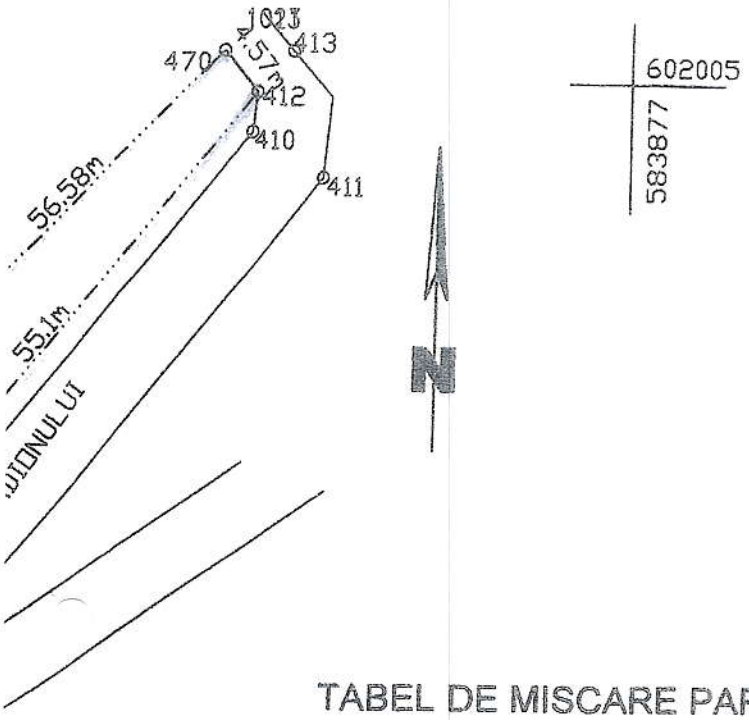

TABEL DE MISCARE PARCELARĂ PENTRU DEZLIPIRE

Situatia actuală (înainte de dezlipire/alipire)				Situatia viitoare (după dezlipire/alipire)			
Nr.cad	Suprafaţa (m.p.)	Categoria de folosinţă	Descrierea imobilului	Nr.cad	Suprafaţa (m.p.)	Categoria de folosinţă	Descrierea imobilului
53568	1785	N	Teren neproductiv delimitat prin limita convenţionala		127	N	Lotul I - Teren neproductiv delimitat prin limita convenţionala
					1658	N	Lotul II - Teren neproductiv delimitat prin limita convenţionala
Total	**1785**	-	-	-	**1785**	-	-

Executant : I.I. HÂRŢAN C. Cătălin

Confirm executarea măsurătorilor la teren, corectitudinea întocmirii documentaţiei cadastrale şi corespondenţa acesteia cu realitatea din teren

Semnătura şi ştampila

Data 16.03.2021

Inspector

Confirm introducerea imobilului în baza de date integrată şi atribuirea numărului cadastral

Data.....

601855

583877