ROMÂNIA
JUDEȚUL NEAMȚ
ORAȘUL BICAZ
CONSILIUL LOCAL

HOTĂRÂREA
Nr. 34 din 22.04.2021
Privind: atestarea apartenenței la domeniul privat al orașului Bicaz, județul Neamț, a unei construcții în suprafață de 562 mp

Consiliul local al orașului Bicaz, județul Neamț,

- întrunit în ședința ordinară din data de 22.04.2021;

Având în vedere Referatul de aprobare al primarului orașului Bicaz, județul Neamț, inițiatorul prezentei hotărâri, înregistrat sub nr. 4540/13.04.2021

Având în vedere Raportul de specialitate întocmit de compartimentul de resort din cadrul aparatului de specialitate al Primarului orașului Bicaz, județul Neamț, înregistrat sub nr. 4541/13.04.2021;

Ținând cont de faptul că imobilele nu sunt cuprinse în domeniul public al orașului Bicaz, județul Neamț –

Având în vedere art. 553, alin.(1), art. 557, alin. (2), art. 859 și art. 888 din Legea 287/2009 (Codul civil);

Având în vedere art. 108 lit b), art. 129, alin. (2), lit. c), și alin6) lit.b) , art. 139 alin. 3 lit g) , art. 362 alin.1 , art. 308 , art. 311 din OUG 57/2019 privind Codul administrativ;

Ținând cont de avizul favorabil al comisiilor de specialitate ale Consiliului local și luând act de dezbaterile consemnate în procesul verbal de ședință;

În temeiul art. 196, alin. (1) lit a) din OUG 57/2019 privind Codul administrativ

H O T Ă R Ă Ș T E :

Art. 1. – (1) Se atestă apartenența la domeniul privat al orașului Bicaz, județul Neamț, a unei construcții în suprafață de 562 mp, conform anexei 1, care face parte integrantă din prezenta hotărâre.

– (2) Construcția arătată la alin. (1) din prezenta este identificată potrivit planului de amplasament și delimitare care este identificat prin schița1.

Art. 2. – Construcția arătată la art. 1 din prezenta hotărâre va fi intabulată în Cartea funciară, conform prevederilor legale.

Art. 3. – Stabilirea valorii de inventar a construcției ,care face obiectul prezentei hotărâri se va face pe baza evaluării acestora de către un evaluator autorizat.

Art. 4. – Primarul orașului Bicaz, județul Neamț, va lua măsuri de aducere la îndeplinire a prevederilor prezentei hotărâri.

Art. 5. – Secretarul general al orașului Bicaz, județul Neamț, va comunica prezenta hotărâre celor interesați.

PRESEDINTE DE SEDINTA
Claudiu Constantin Marascu

ROMÂNIA * Consiliul Județean NEAMȚ * Orașul BICAZ Local

AVIZAT pentru legalitate
Secretar GeneralInterimar
Alina-Elena Croitoru

Cvorum necesar adoptării ,conform art.139 alin.3 lit.(i) din OUG NR. 57/2019 majoritatea absolută

Prezenta hotărâre a fost adoptată în ședința ordinară , cu 15 voturi pentru , 0 voturi împotrivă , 0 abțineri , din totalul de 15 consilieri locali participanți , 15 consilieri în funcție și 15 consilieri potrivit ordinului prefectului.

Anexă la H.C.L. nr. 34 din 22.04.2021

TABEL NOMINAL
privind atestarea la domeniul privat al orașului Bicaz a unei construcții

Nr. crt.	Adresa construcției	Suprafața m.p.	Anul dobândirii sau P.I.F.	Observații
1	Intravilan Dodeni, Str. Barajului, Nr. 75, Oraș Bicaz, Jud. Neamț	S.c.=562 S.d.=562	1952	Construcția este compusă dintr-o hala producție, nouă încaperi, două holuri, două bai, o încăpere P.S.I., construită din cărămidă, pe fundație de beton și acoperită cu plăci de azbociment

PREŞEDINTE DE ŞEDINŢĂ,

MĂRĂSCU CLAUDIU CONSTANTIN

ROMÂNIA JUDEȚUL NEAMȚ CONSILIUL LOCAL Orașul BICAZ

CONTRASEMNEAZA PENTRU LEGALITATE,
SECRETAR GENERAL INTERIMAR
CROITORU ELENA-ALINA


Anexa 1.35


Plan de amplasament si delimitare a imobilului

Scara 1:500

Nr. Cadastral	Suprafata măsurată a imobilului (m.p.)	Adresa imobilului
51886	1586	Intravilan Dodeni , Str. Barajului,Nr.75,Oras Bicaz Jud. Neamţ

Nr. Cartea Funciară	Unitatea Administrativ Teritorială (UAT)
	Bicaz

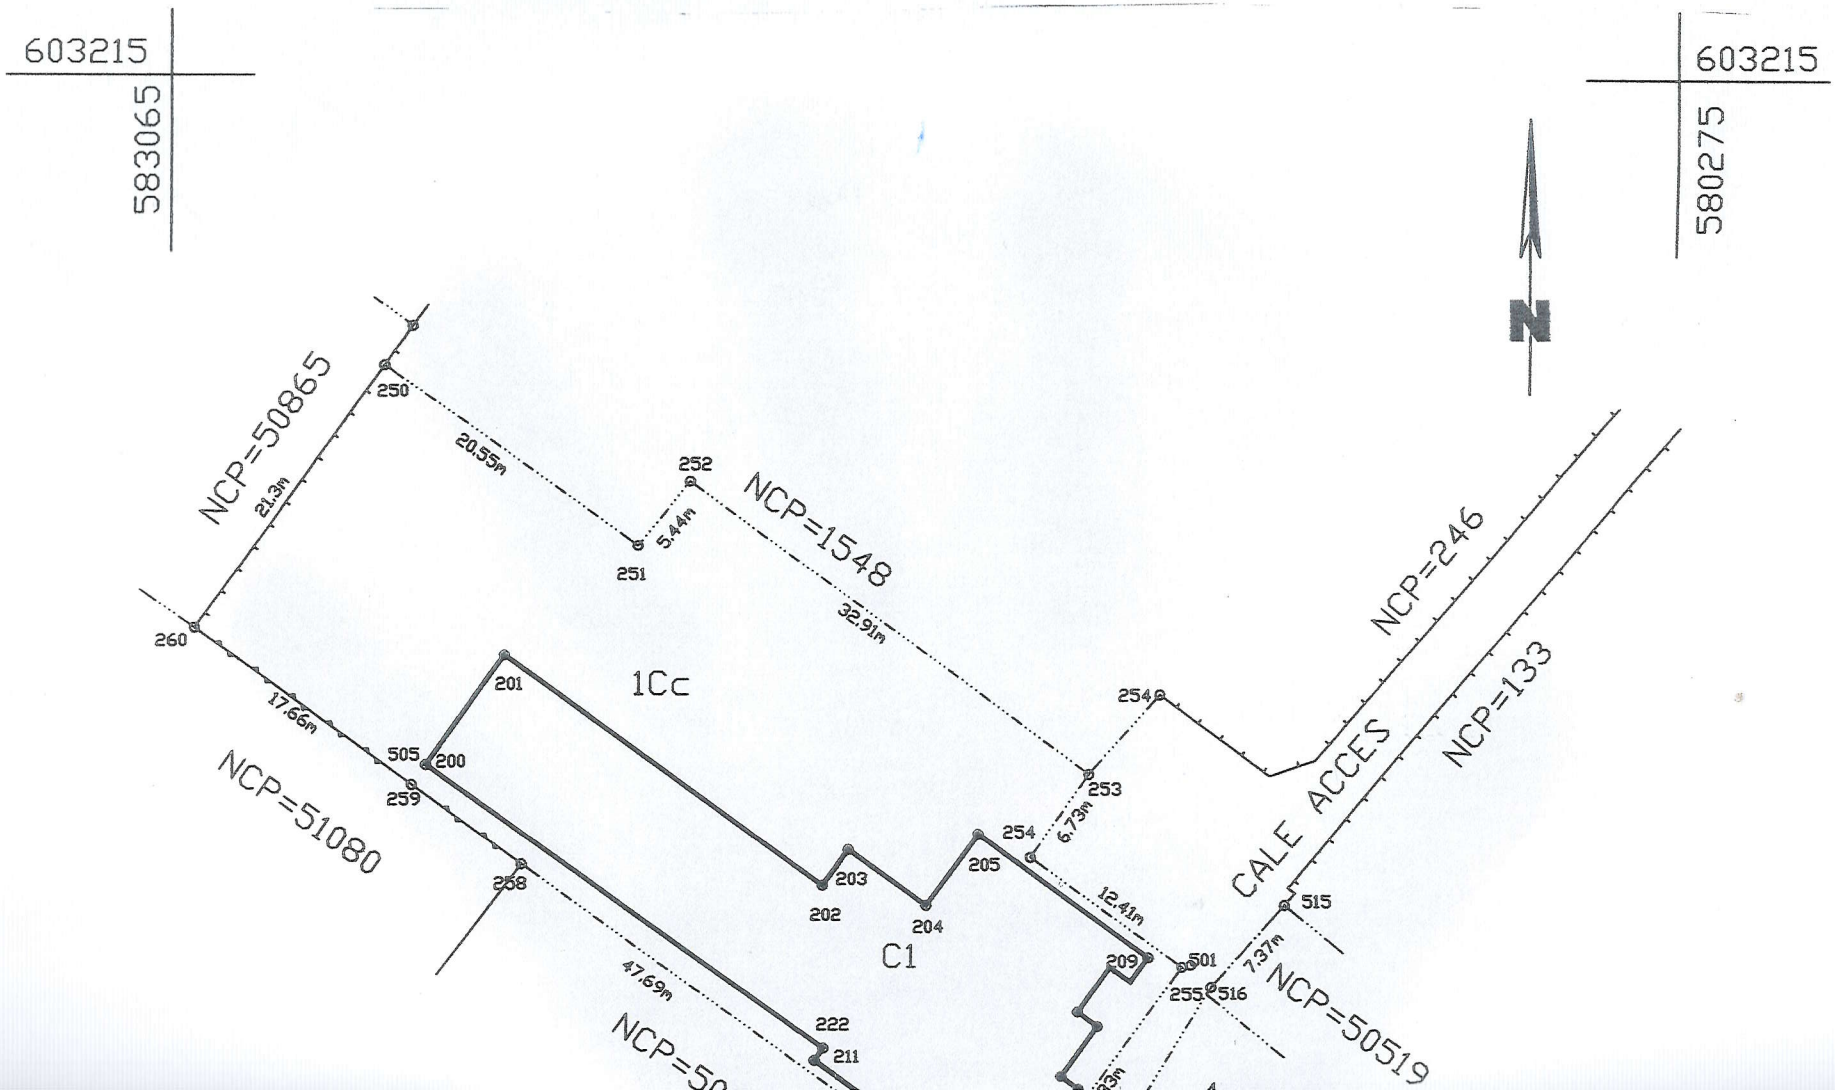

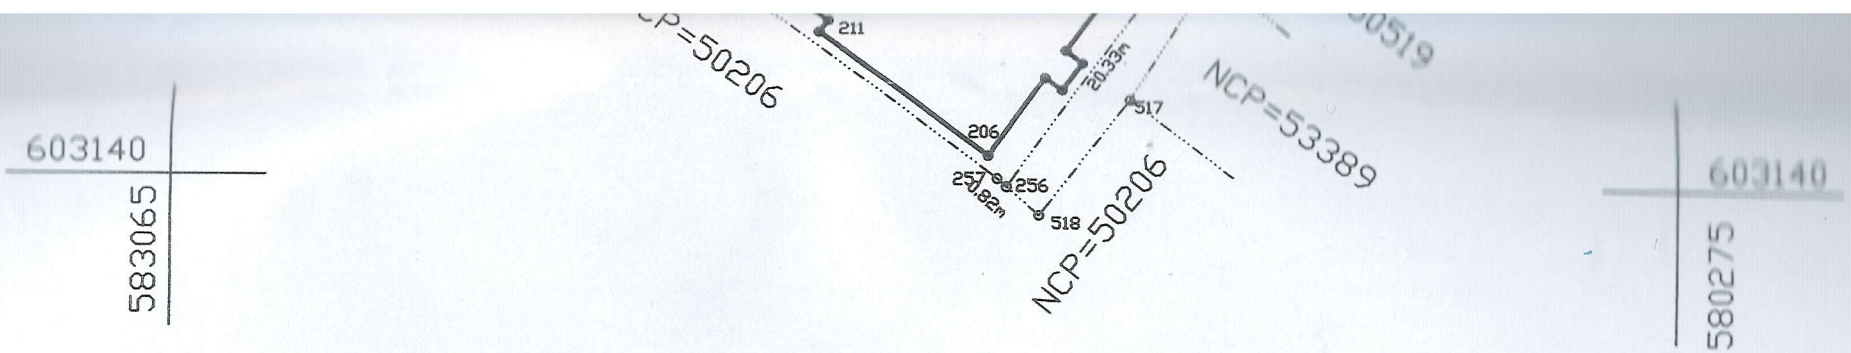

A. Date referitoare la teren			
Nr. Parcelă	Categorie de folosinţă	Suprafaţa (m.p.)	Menţiuni
1	Cc	1586	Teren curti constructi delimitat prin gard de lemn si limita conventionala
Total		**1586**	

B. Date referitoare la constructii

Cod	Destinatie	Suprafata construită la sol (m.p.)	Menţiuni
C1	CIE	562	Sup.constr. desfasurata = 562 m.p. Constructie _____ (P) din din anul 1952compusa din o hala productie ,noua incaperi, doua holuri, doua bai ,o incapere PSI construita din caramida , pe fundatie de beton si acoperita cu placi azbociment
Total		**562**	

Suprafata totala masurata a imobilului= 1586m.p.
Suprafata din act=1586 m.p.

Executant : **I.I. HÂRŢAN C. Cătălin** Confirm executarea măsurătorilor la teren, corectitudinea întocmirii documentaţiei cadastrale şi corespondenţa acesteia cu realitatea din teren Semnătura şi ştampila Data **18.03.2021**	Inspector : Confirm introducerea imobilului în baza de date integrată şi atribuirea numărului cadastral Data.....

Persoană autorizată de ANCPI să execute lucrări de cadastru, fotogrametrie şi cartografie
CERTIFICAT DE AUTORIZARE
Seria RO-NT-F Nr. 0007
CĂTĂLIN - NARCIS HÂRŢAN
CATEGORIA B

ROMÂNIA * Județul Ialomița * Orașul Urziceni * CONSILIUL LOCAL BICAZ *