Proiect nr. 5
Aviz toate comisiile

ROMÂNIA
ORAȘUL BICAZ
JUDEȚUL NEAMȚ
CONSILIUL LOCAL

HOTĂRÂRE
Nr. din 30.09.2021
proiect de hotărâre privind trecerea din domeniul public în domeniul privat al Orașului Bicaz a unei construcții, în scopul scoaterii din funcțiune și casării acesteia

Consiliul Local al orașului Bicaz, județul Neamț, întrunit în ședința ordinară din data de 30.09.2021;

Având în vedere prevederile:

- art. 15, alin. (2) și art. 120, alin. (1) și art. 136 din Constituția României, republicată;

- art. 2, alin. (2), art. 41, alin. (5), art. 50, alin. (4), art. 58, art. 59, art. 61, art. 62 și art. 70 din Legea nr. 24/2000 privind normele de tehnică legislativă pentru elaborarea actelor normative, republicată, cu modificările și completările ulterioare;

- OG nr. 112/31.08.2000, pentru reglementarea procesului de scoatere din funcţiune, casare şi valorificare a activelor corporale care alcătuiesc domeniul public al statului şi al unităţilor administrativ-teritoriale;

- HG nr. 841/23.10.1995, privind procedurile de transmitere fără plată şi de valorificare a bunurilor aparţinând instituţiilor publice;

- art. 129, alin. (1) și (2), lit. c) și art. 361, alin. (2) din Codul Administrativ, adoptat prin OUG 57/2019;

Văzând referatul de aprobare al primarului Orașului Bicaz, domnul Nicolae Sălăgean, înregistrat sub nr. 10774/17.09.2021;

Potrivit raportului de specialitate întocmit de compartimentul de resort din cadrul aparatului de specialitate al primarului, înregistrat sub nr. 1077517.09.2021;

Ținând cont de avizul comisiilor de specialitate pe domenii de activitate ale Consiliului Local;

În temeiul prevederilor art. 196, alin. (1), lit. a) din Codul Administrativ, adoptat prin OUG 57/2019;

HOTĂRĂȘTE:

Art. 1. Se aprobă trecerea din domeniul public în domeniul privat al Orașului Bicaz a construcției cu NCP 52855 - C8 cu destinația dependințe (gospodarie anexă), P, construită în anul 1955, în suprafață constuită la sol de 81 m.p. și suprafață construită desfășurată de 81 m.p., conform anexei care face parte integrantă din prezenta hotărâre, construcție situată pe terenul în suprafață de 9.497 m.p. din

intravilan Dodeni, str. Barajului, nr. 31, Spitalul Orășenesc ,,Sfântul Ierarh Nicolae", orașul Bicaz, județul Neamț.

Art. 2. Se aprobă scoaterea din funcțiune și casarea clădirii descrisă la art. 1.

Art. 3. Primarul Orașului Bicaz prin compartimentele de specialitate, va duce la îndeplinire prezenta hotărâre.

Art. 4. Prin grija secretarului general al orașului Bicaz, hotărârea se va comunica persoanelor și autorităților interesate.

INIȚIATOR,
PRIMAR,
Nicolae Sălăgean

Avizat pentru legalitate,
Secretar general interimar,
Maria – Irina Cibi

Nr. 10.774 din 17.09.2021

REFERAT DE APROBARE
privind trecerea din domeniul public în domeniul privat al Oraşului Bicaz a unei construcţii, în scopul scoaterii din funcţiune şi casării acesteia

Nicolae SĂLĂGEAN, primar al orasului Bicaz;

Ținând cont de Adeverința, întocmită de arh. Verdeș Anca-Raluca cu nr. 10.073 din 17.09.2021, prin care atestă faptul că pe str. Barajului, nr. 31, loc. Dodeni, oraș Bicaz, jud. Neamț, a existat o construcție identificată cu **NC 52855-C8** (dependințe – gospodării anexe P, din anul 1955, cu fundație din beton, pereți din zidărie de cărămidă și cherestea, șarpantă din lemn, învelitoare din azbociment cu trei încăperi, suprafață construită de 81 mp, suprafață desfășurată de 81 mp), admnistrată de Spitalul Orășenesc "Sf. Ierarh Nicolae" Bicaz, județul Neamț, iar aceasta s-a autodemolat,

Având în vedere că imobilul mai sus menționat nu mai există pe teren, acesta prăbușindu-se în timp, datorită neîntretinerii si a factorilor meteorologici, se propune scoaterea din funcțiune și casarea acesteia.

În conformitate cu prevederile O.G. nr. 112/31.08.2000, pentru reglementarea procesului de scoatere din funcţiune, casare şi valorificare a activelor corporale care alcatuiesc domeniul public al statului si al unitatilor administrativ-teritoriale, cu modificarile si completarile ulterioare si ale H.G. nr. 841/23.10.1995, privind procedurile de transmitere fara plata si de valorificare a bunurilor apartinand institutiilor publice, cu modificarile şi completarile ulterioare.

Propun Consiliului Local adoptarea unei hotărâri privind trecerea din domeniul public în domeniul privat al Oraşului Bicaz, a unor constructii, în scopul scoaterii din funcţiune și casării acesteia, imobil menţionat în tabelul anexat raportului de specialitate.

PRIMAR,
SĂLĂGEAN NICOLAE

Nr. 10.775 din 17.09.2021

RAPORT DE SPECIALITATE
privind trecerea din domeniul public în domeniul privat al Orașului Bicaz a unei construcții, în scopul scoaterii din funcțiune și casării acesteia

Temeiul de fapt:

Analizând proiectul de hotărâre privind trecerea din domeniul public în domeniul privat al Orașului Bicaz, a unei constructii, în scopul scoaterii din funcțiune și casării acesteia.

Ținând cont de Adeverința, întocmită de arh. Verdeș Anca-Raluca cu nr. 10.073 din 17.09.2021, prin care atestă faptul că pe str. Barajului, nr. 31, loc. Dodeni, oraș Bicaz, jud. Neamț, a existat o construcție identificată cu **NC 52855-C8** (dependințe – gospodării anexe P, din anul 1955, cu fundație din beton, pereți din zidărie de cărămidă și cherestea, șarpantă din lemn, învelitoare din azbociment cu trei încăperi, suprafață construită de 81 mp, suprafață desfășurată de 81 mp), admnistrată de Spitalul Orășenesc "Sf. Ierarh Nicolae" Bicaz, județul Neamț, iar aceasta s-a autodemolat,

Având în vedere că imobilul mai sus menționat nu mai există pe teren, acesta prăbușindu-se în timp, datorită neîntretinerii si a factorilor meteorologici, se propune scoaterea din funcțiune și casarea acesteia.

Temei legal

În conformitate cu prevederile O.G. nr. 112/31.08.2000, pentru reglementarea procesului de scoatere din funcțiune, casare și valorificare a activelor corporale care alcatuiesc domeniul public al statului si al unitatilor administrativ-teritoriale, cu modificarile si completarile ulterioare si ale H.G. nr. 841/23.10.1995, privind procedurile de transmitere fara plata si de valorificare a bunurilor apartinand institutiilor publice, cu modificarile și completarile ulterioare.

Fața de cele prezentate mai sus, consider că proiectul de hotărâre privind trecerea din domeniul public în domeniul privat al Orașului Bicaz, a unei constructii, în scopul scoaterii din funcțiune și casării acesteia, inițiat de Primarul orașului Bicaz, poate fi supus dezbaterii Consiliului Local.

Întocmit,
NEMȚEANU ALBERTINA-ELENA

Anexă la H.C.L. nr. **din 30.09.2021**

TABEL NOMINAL
privind trecerea din domeniul public în domeniul privat al Orașului Bicaz a unei construcții, în scopul scoaterii din funcțiune și casării acesteia

NR. CRT	COD DE CLASIFICARE	DENUMIRE	ELEMENTE DE IDENTIFICARE	ANUL DOBÂNDIRII SAU P.I.F.	VALOAREA DE INVENTAR (LEI)	NR. INVENTAR U.A.T. Bicaz, aprobat prin H.C.L. nr. 129 din 31.10.2019
1.	1.6.2.	Dependințe N.C. 52855-C8	Strada Barajului, Nr. 31, S.c.=81 m.p., S.d.=81 m.p	1955	10.999	77

Întocmit,
NEMȚEANU ALBERTINA-ELENA


Anexa 1.35

Plan de amplasament si delimitare a imobilului

Scara 1: 1000

Nr. Cadastral	Suprafata măsurată a imobilului (m.p.)	Adresa imobilului
52855	9497	Intravilan Dodeni, Strada Barajului , Nr. 31 Spitalul „Sfintul Ierarh Nicolae" Oras Bicaz Jud. Neamț

Nr. Cartea Funciară	Unitatea Administrativ Teritorială (UAT)
	Bicaz

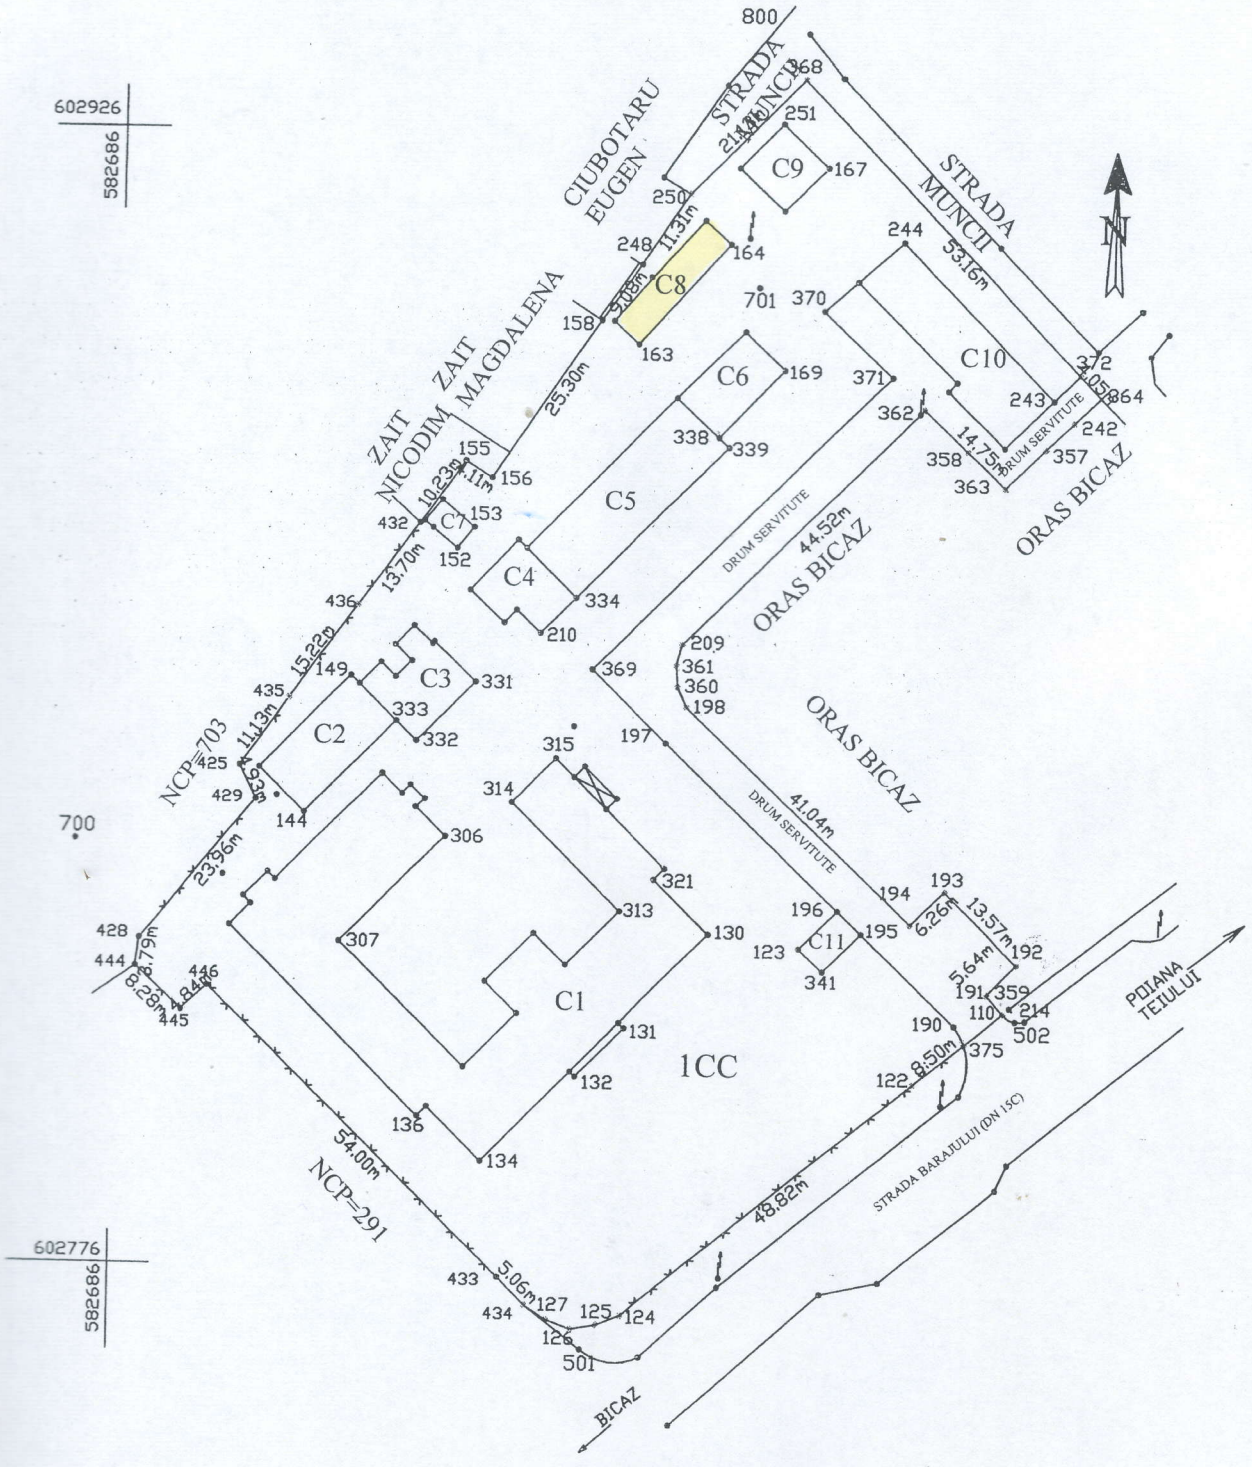

A. Date referitoare la teren

Nr. Parcelă	Categorie de folosință	Suprafața (m.p.)	Mențiuni
1	Cc	8508	Teren curti constructii si drum acces delimitat prin gard de lemn ,gard de beton , gard de sarma limita conventionala si constructii
2	Dr	989	
Total		**9497**	

B. Date referitoare la constructii

Cod	Destinatie	Suprafata construită la sol (m.p.)	Mențiuni
C1	CAS	1224	Sup.constr. desfasurata = 2448m.p. Spital (P+1) din anul 1970, are sectiile chirurgie,interne maternitate construit din zidarie de caramida plansee din beton, sarpanta din lemn ,invelitoare din tigla cu 121 incaperi
C2	CA	145	Sup.constr. desfasurata = 145 m.p. Spalatorie (P) din anul 1976 cu fundatie din beton ,pereti din zidarie de caramida planseu din beton sarpanta din lemn ,invelitoare din azbociment cu sase incaperi
C3	CA	109	Sup.constr. desfasurata = 109 m.p. Centrala termica (P) din anul 1969 pe fundatie de beton pereti din zidarie de caramida sarpanta din lemn invelitoare din azbociment cu trei incaperi
C4	CA	87	Sup.constr. desfasurata =174 m.p. Administativ-bucatarie (P+1) din anul 1954 cu fundatie din beton ,pereti din zidarie de caramida,plansee din beton ,sarpanta din lemn .invelitoare din azbociment cu 13 incaperi
C5	CA	266	Sup.constr. desfasurata =266m.p. Magazie (P) din anul 1970 cu fundatie din beton ,pereti din zidarie de caramida,sarpanta din lemn ,invelitoare din azbociment cu 11 incaperi
C6	CA	92	Sup.constr. desfasurata =92 m.p. Garaje (P) din anul 1969 cu fundatie din beton ,pereti din zidarie de caramida, sarpanta din lemn invelitoare din azbociment cu doua incaperi
C7	CA	20	Sup.constr. desfasurata =20 m.p. Statie oxigen(P) din anul 1976,cu fundatie din beton, pereti din zidarie de caramida acoperis tip terasa cu una incapere
C8	CA	81	Sup.constr. desfasurata =81 m.p. Dependinte (gospodarie anexe (P), din anul 1955cu fundatie din beton ,pereti din zidarie de caramida si cherestea ,sarpanta din lemn ,invelitoare din azbociment ,cu 3incaperi
C9	CA	66	Sup.constr. desfasurata =66 m.p Morga (P) din anul 1953 cu fundatie din beton, pereti din zidarie de caramida ,planseu din beton sarpanta din lemn, invelitoare din azbociment cu trei incaperi
C10	CA	241	Sup.constr. desfasurata =241m.p Garaje +atelier din anul 1955 cu fundatie din beton ,pereti din zidarie de caramida ,sarpanta din lemn ,invelitoare din azbociment cu 8 incaperi
C11	CA	31	Sup.constr. desfasurata =31m.p Casa poarta din anul 1970 cu fundatie de beton , pereti din zidarie caramida , sarpanta din lemn , invelitoare tigla , compusa din doua incaperi
Total		**2362**	

602926
582861

Suprafata totala masurata a imobilului= 9497 m.p.
Suprafata din act = 9497m.p.

602776
582861

Executant : **I.I. HÂRȚAN C. Cătălin**

Confirm executarea măsurătorilor la teren, corectitudinea întocmirii documentației cadastrale și corespondența acesteia cu realitatea din teren

Semnătura și ștampila

Data **22.03.2017**

Inspector :

Confirm introducerea imobilului în baza de date integrată și atribuirea numărului cadastral

Oficiul de Cadastru și Publicitate Imobiliară Neamț
Nume și prenume BĂEȘU CRISTIAN
Funcția CONSILIER

Data ..... 30 MAR. 2017

Oficiul de Cadastru şi Publicitate Imobiliară NEAMT
Biroul de Cadastru şi Publicitate Imobiliară Bicaz

Nr. cerere	17669
Ziua	17
Luna	09
Anul	2021

Cod verificare
100107883850

EXTRAS DE CARTE FUNCIARĂ
PENTRU INFORMARE

Carte Funciară Nr. 52855 Bicaz

A. Partea I. Descrierea imobilului

TEREN Intravilan

Nr. CF vechi:928/N
Nr. cadastral vechi:631

Adresa: Loc. Dodeni, Str Barajului, Nr. 31, Jud. Neamt, Spitalul Orasenesc"Sfantul Ierarh Nicolae"

Nr. Crt	Nr. cadastral Nr. topografic	Suprafaţa* (mp)	Observaţii / Referinţe
A1	52855	9.497	

Construcţii

Crt	Nr cadastral Nr. topografic	Adresa	Observaţii / Referinţe
A1.1	52855-C1	Loc. Dodeni, Str Barajului, Nr. 31, Jud. Neamt, Spitalul Orasenesc"Sfantul Ierarh Nicolae"	Nr. niveluri:2; S. construita la sol:1224 mp; S. construita desfasurata:2448 mp; Spital (P+1) din anul 1970, are sectiile chirurgie,interne maternitate construit din zidarie de caramida plansee din beton, sarpanta din lemn , invelitoare din tigla cu 121 incaperi
A1.2	52855-C2	Loc. Dodeni, Str Barajului, Nr. 31, Jud. Neamt, Spitalul Orasenesc"Sfantul Ierarh Nicolae"	Nr. niveluri:1; S. construita la sol:145 mp; S. construita desfasurata:145 mp; Spalatorie (P) din anul 1976 cu fundatie din beton ,pereti din zidarie de caramida planseu din beton sarpanta din lemn ,invelitoare din azbociment cu sase incaperi
A1.3	52855-C3	Loc. Dodeni, Str Barajului, Nr. 31, Jud. Neamt, Spitalul Orasenesc"Sfantul Ierarh Nicolae"	Nr. niveluri:1; S. construita la sol:109 mp; S. construita desfasurata:109 mp; Centrala termica (P) din anul 1969 pe fundatie de beton pereti din zidarie de caramida sarpanta din lemn invelitoare din azbociment cu trei incaperi
A1.4	52855-C4	Loc. Dodeni, Str Barajului, Nr. 31, Jud. Neamt, Spitalul Orasenesc"Sfantul Ierarh Nicolae"	Nr. niveluri:2; S. construita la sol:87 mp; S. construita desfasurata:174 mp; Administativ-bucatarie (P+1) din anul 1954 cu fundatie din beton ,pereti din zidarie de caramida,plansee din beton ,sarpanta din lemn . invelitoare din azbociment cu 13 incaperi
A1.5	52855-C5	Loc. Dodeni, Str Barajului, Nr. 31, Jud. Neamt, Spitalul Orasenesc"Sfantul Ierarh Nicolae"	Nr. niveluri:1; S. construita la sol:266 mp; S. construita desfasurata:266 mp; Magazie (P) din anul 1970 cu fundatie din beton ,pereti din zidarie de caramida, sarpanta din lemn ,invelitoare din azbociment cu 11 incaperi
A1.6	52855-C6	Loc. Dodeni, Str Barajului, Nr. 31, Jud. Neamt, Spitalul Orasenesc"Sfantul Ierarh Nicolae"	Nr. niveluri:1; S. construita la sol:92 mp; S. construita desfasurata:92 mp; Garaje (P) din anul 1969 cu fundatie din beton ,pereti din zidarie de caramida ,sarpanta din lemn invelitoare din azbociment cu doua incaperi
A1.7	52855-C7	Loc. Dodeni, Str Barajului, Nr. 31, Jud. Neamt, Spitalul Orasenesc"Sfantul Ierarh Nicolae"	Nr. niveluri:1; S. construita la sol:20 mp; S. construita desfasurata:20 mp; Statie oxigen(P) din anul 1976 ,cu fundatie din beton, pereti din zidarie de caramida acoperis tip terasa cu una incapere
A1.8	52855-C8	Loc. Dodeni, Str Barajului, Nr. 31, Jud. Neamt, Spitalul Orasenesc"Sfantul Ierarh Nicolae"	Nr. niveluri:1; S. construita la sol:81 mp; S. construita desfasurata:81 mp; Dependinte (gospodarie anexe (P), din anul 1955 cu fundatie din beton ,pereti din zidarie de caramida si cherestea ,sarpanta din lemn ,invelitoare din azbociment ,cu trei incaperi .
A1.9	52855-C9	Loc. Dodeni, Str Barajului, Nr. 31, Jud. Neamt, Spitalul Orasenesc"Sfantul Ierarh Nicolae"	Nr. niveluri:1; S. construita la sol:66 mp; S. construita desfasurata:66 mp; Morga (P) din anul 1953 cu fundatie din beton, pereti din zidarie de caramida ,planseu din beton sarpanta din lemn, invelitoare din azbociment cu trei incaperi
A1.10	52855-C10	Loc. Dodeni, Str Barajului, Nr. 31, Jud. Neamt, Spitalul Orasenesc"Sfantul Ierarh Nicolae"	Nr. niveluri:1; S. construita la sol:241 mp; S. construita desfasurata:241 mp; Garaje +atelier din anul 1955 cu fundatie din beton ,pereti din zidarie de caramida , sarpanta din lemn, invelitoare din azbociment cu 8 incaperi
A1.11	52855-C11	Loc. Dodeni, Str Barajului, Nr. 31, Jud. Neamt, Spitalul Orasenesc"Sfantul Ierarh Nicolae"	Nr. niveluri:1; S. construita la sol:31 mp; S. construita desfasurata:31 mp; Casa poarta din anul 1970 cu fundatie de beton , pereti din zidarie caramida , sarpanta din lemn , invelitoare tigla , compusa din doua incaperi

Document care conţine date cu caracter personal, protejate de prevederile Legii Nr. 677/2001

B. Partea II. Proprietari şi acte

Înscrieri privitoare la dreptul de proprietate şi alte drepturi reale		Referinţe
1384 / 12/09/2006		
Hotarare nr. HCL nr.72/2003 emis de Consiliul Local Bicaz (Protocol nr. 543/2003 incheiat intre Unitatea sanitara Spital Orasenesc Bicaz si Primaria Bicaz, Situatii privind datele de identificare a imobileleor - emise de Primaria Bicaz);		
B1	Intabulare, drept de PROPRIETATE, dobandit prin Lege, cota actuala 1/1	A1, A1.1, A1.2, A1.3, A1.4, A1.5, A1.6, A1.7, A1.8, A1.9, A1.10, A1.11
	1) **ORAS BICAZ**	
	OBSERVATII: (provenita din conversia CF 928/N)	
5401 / 24/03/2017		
Act Normativ nr. HCL nr. 6, din 29/01/2015 emis de Consiliul Local Bicaz; Act Administrativ nr. Extras de carte funciara pentru informare nr. 14639, din 01/07/2016 emis de BCPI Bicaz;		
B2	Se actualizeaza informatiile tehnice ale imobilului cu id. 52855 UAT Bicaz, in sensul actualizarii adresei imobilului, din "intravilan Bicaz, Str. Barajului, nr. 31, teritoriul administrativ Bicaz" in "intravilan Dodeni, str. Barajului, nr. 31, "Spitalul Sfintul Ierarh Nicolae", teritoriul administrativ Bicaz"	A1, A1.1, A1.2, A1.3, A1.4, A1.5, A1.6, A1.7, A1.8, A1.9, A1.10, A1.11
9001 / 12/05/2017		
Act Administrativ nr. HCL nr. 65, din 11/05/2017 emis de Consiliul Local Bicaz, dosar cadastru;		
B3	Se actualizeaza informatiile tehnice ale imobilului cu id. 52855 UAT Bicaz, in sensul actualizarii adresei imobilului, din "intravilan Dodeni, Str. Barajului, nr. 31, Spitalul "Sfântul Ierarh Nicolae", teritoriul administrativ Bicaz" in "intravilan Dodeni, Str. Barajului, nr. 31, Spitalul Orasenesc "Sfântul Ierarh Nicolae", teritoriul administrativ Bicaz"	A1, A1.1, A1.2, A1.3, A1.4, A1.5, A1.6, A1.7, A1.8, A1.9, A1.10, A1.11

C. Partea III. SARCINI .

Inscrieri privind dezmembrămintele dreptului de proprietate, drepturi reale de garanţie şi sarcini	Referinţe
NU SUNT	


Anexa Nr. 1 La Partea I

Teren

Nr cadastral	Suprafaţa (mp)*	Observaţii / Referinţe
52855	9.497	

* Suprafaţa este determinată in planul de proiecţie Stereo 70.

DETALII LINIARE IMOBIL

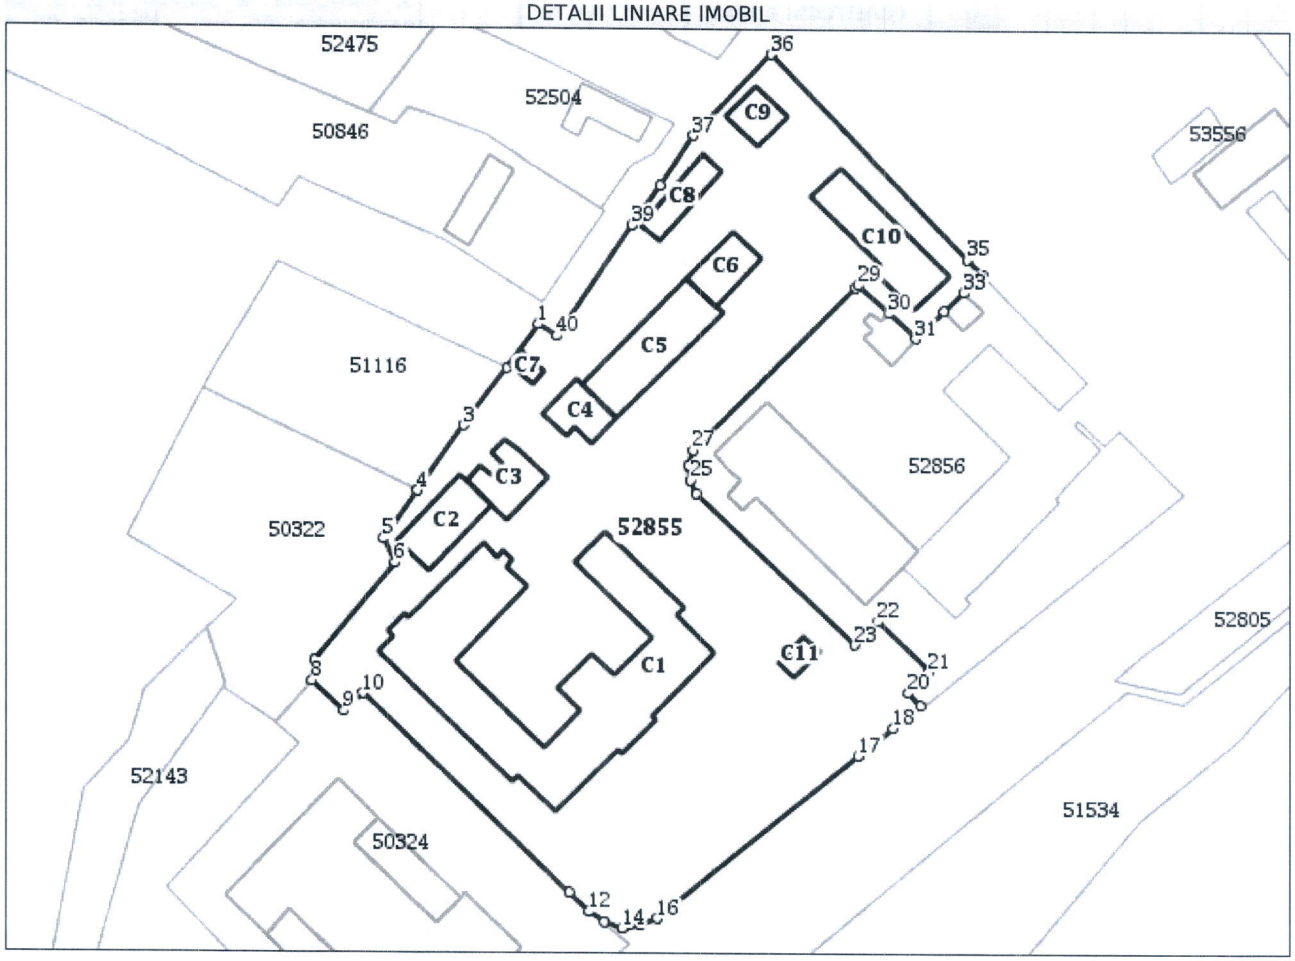

Date referitoare la teren

Nr Crt	Categorie folosinţă	Intra vilan	Suprafaţa (mp)	Tarla	Parcelă	Nr. topo	Observaţii / Referinţe
1	curti constructii	DA	8.508	-	-	-	
2	drum	DA	989	-	-	-	

Date referitoare la construcţii

Crt	Număr	Destinaţie construcţie	Supraf. (mp)	Situaţie juridică	Observaţii / Referinţe
A1.1	52855-C1	constructii administrative si social culturale	1.224	Cu acte	S. construita la sol:1224 mp; S. construita desfasurata:2448 mp; Spital (P+1) din anul 1970, are sectiile chirurgie,interne maternitate construit din zidarie de caramida plansee din beton, sarpanta din lemn , invelitoare din tigla cu 121 incaperi
A1.2	52855-C2	constructii anexa	145	Cu acte	S. construita la sol:145 mp; S. construita desfasurata:145 mp; Spalatorie (P) din anul 1976 cu fundatie din beton ,pereti din zidarie de caramida planseu din beton sarpanta din lemn ,invelitoare din azbociment cu sase incaperi
A1.3	52855-C3	constructii anexa	109	Cu acte	S. construita la sol:109 mp; S. construita desfasurata:109 mp; Centrala termica (P) din anul 1969 pe fundatie de beton pereti din zidarie de caramida sarpanta din lemn invelitoare din azbociment cu trei incaperi

Crt	Număr	Destinaţie construcţie	Supraf. (mp)	Situaţie juridică	Observaţii / Referinţe
A1.4	52855-C4	constructii anexa	87	Cu acte	S. construita la sol:87 mp; S. construita desfasurata:174 mp; Administativ-bucatarie (P+1) din anul 1954 cu fundatie din beton , pereti din zidarie de caramida,plansee din beton ,sarpanta din lemn .invelitoare din azbociment cu 13 incaperi
A1.5	52855-C5	constructii anexa	266	Cu acte	S. construita la sol:266 mp; S. construita desfasurata:266 mp; Magazie (P) din anul 1970 cu fundatie din beton ,pereti din zidarie de caramida,sarpanta din lemn ,invelitoare din azbociment cu 11 incaperi
A1.6	52855-C6	constructii anexa	92	Cu acte	S. construita la sol:92 mp; S. construita desfasurata:92 mp; Garaje (P) din anul 1969 cu fundatie din beton ,pereti din zidarie de caramida ,sarpanta din lemn invelitoare din azbociment cu doua incaperi
A1.7	52855-C7	constructii anexa	20	Cu acte	S. construita la sol:20 mp; S. construita desfasurata:20 mp; Statie oxigen(P) din anul 1976 ,cu fundatie din beton, pereti din zidarie de caramida acoperis tip terasa cu una incapere
A1.8	52855-C8	constructii anexa	81	Cu acte	S. construita la sol:81 mp; S. construita desfasurata:81 mp; Dependinte (gospodarie anexe (P), din anul 1955 cu fundatie din beton ,pereti din zidarie de caramida si cherestea , sarpanta din lemn ,invelitoare din azbociment , cu trei incaperi .
A1.9	52855-C9	constructii anexa	66	Cu acte	S. construita la sol:66 mp; S. construita desfasurata:66 mp; Morga (P) din anul 1953 cu fundatie din beton, pereti din zidarie de caramida ,planseu din beton sarpanta din lemn, invelitoare din azbociment cu trei incaperi
A1.10	52855-C10	constructii anexa	241	Cu acte	S. construita la sol:241 mp; S. construita desfasurata:241 mp; Garaje +atelier din anul 1955 cu fundatie din beton ,pereti din zidarie de caramida ,sarpanta din lemn, invelitoare din azbociment cu 8 incaperi
A1.11	52855-C11	constructii anexa	31	Cu acte	S. construita la sol:31 mp; S. construita desfasurata:31 mp; Casa poarta din anul 1970 cu fundatie de beton , pereti din zidarie caramida , sarpanta din lemn , invelitoare tigla , compusa din doua incaperi

Lungime Segmente

1) Valorile lungimilor segmentelor sunt obţinute din proiecţie în plan.

Punct început	Punct sfârşit	Lungime segment (** (m)
1	2	10.226
3	4	15.215
5	6	4.989
7	8	3.794
9	10	4.839
11	12	5.062
13	14	3.464
15	16	3.386
17	18	8.502
19	20	3.304
21	22	13.575
23	24	41.043
25	26	2.846
27	28	43.633
29	30	7.874
31	32	7.489

Punct început	Punct sfârşit	Lungime segment (** (m)
2	3	13.7
4	5	11.127
6	7	23.963
8	9	8.279
10	11	54.005
12	13	3.517
14	15	3.487
16	17	48.806
18	19	6.615
20	21	5.64
22	23	6.261
24	25	2.913
26	27	2.943
28	29	0.883
30	31	6.872
32	33	5.2

Punct început	Punct sfârşit	Lungime segment (** (m)
33	34	4.796
35	36	53.158
37	38	11.311
39	40	25.304

Punct început	Punct sfârşit	Lungime segment (** (m)
34	35	4.052
36	37	21.127
38	39	9.078
40	1	4.111

**** Lungimile segmentelor sunt determinate în planul de proiecţie Stereo 70 şi sunt rotunjite la 1 milimetru.**
***** Distanţa dintre puncte este formată din segmente cumulate ce sunt mai mici decât valoarea 1 milimetru.**

Extrasul de carte funciară generat prin sistemul informatic integrat al ANCPI conține informațiile din cartea funciară active la data generării. Acesta este valabil în condițiile prevăzute de art. 7 din Legea nr. 455/2001, coroborat cu art. 3 din O.U.G. nr. 41/2016, exclusiv în mediul electronic, pentru activități și procese administrative prevăzute de legislația în vigoare. Valabilitatea poate fi extinsă și în forma fizică a documentului, fără semnătură olografă, cu acceptul expres sau procedural al instituției publice ori entității care a solicitat prezentarea acestui extras.
Verificarea corectitudinii și realității informațiilor conținute de document se poate face la adresa **www.ancpi.ro/verificare**, folosind codul de verificare online disponibil în antet. Codul de verificare este valabil 30 de zile calendaristice de la momentul generării documentului.

Data şi ora generării,
17/09/2021, 13:00

ROMÂNIA
JUDEŢUL NEAMŢ
ORAŞUL BICAZ
Str. Barajului, nr. 4
Tel: 0233/254.310

Nr. 10073 din 17.09.2021

ADEVERINȚĂ

Urmare a cererii nr. 5759/30.08.2021, înregistrată la Primăria orașului Bicaz cu nr. 10073/30.08.2021, depusă de către Spitalul Orășenesc "Sf. Ierarh Nicolae" Bicaz, județul Neamț, prin care ne aduce la cunoștință faptul că pe terenul administrat de acesta, aflat în domeniul public al Orașului Bicaz, înscris în CF 52855-Bicaz, NC 52855, situat în str. Barajului, nr. 31, loc. Dodeni, oraș Bicaz, jud. Neamț, a existat o construcție identificată cu **NC 52855-C8** (dependințe – gospodării anexe P, din anul 1955, cu fundație din beton, pereți din zidărie de cărămidă și cherestea, șarpantă din lemn, învelitoare din azbociment cu trei încăperi, suprafață construită de 81 mp, suprafață desfășurată de 81 mp), iar aceasta s-a autodemolat, vă informăm următoarele:

- în urma deplasării la adresa din str. Barajului nr. 31, loc. Dodeni, orașul Bicaz, jud. Neamț, s-a constatat faptul că această clădire nu mai există pe teren, ea prăbușindu-se în timp, datorită neîntreținerii si a factorilor meteorologici care au contribuit la degradarea acesteia.

În consecință, adeverim prin prezenta că această construcție înscrisă în **CF nr. 52855-Bicaz**, identificată cu **NC 52855-C8**, nu mai există pe terenul situat la adresa menționată mai sus.

Eliberăm prezenta pentru a servi la BCPI Bicaz, în vederea radierii din cartea funciară.

Primar,
Nicolae SĂLĂGEAN

ROMÂNIA ORAȘUL BICAZ 4 JUDEȚUL NEAMȚ

Compartiment U.A.T.,
Raluca Verdeș

R.V/ /MD
Ex.2
Ds.II/B/22





SPITALUL ORĂȘENESC „SF. IERARH NICOLAE" BICAZ
Operator de date cu caracter personal, înregistrat la A.N.S.P.D.C.P. cu nr. 34302

ANMCS
unitate aflată în PROCES DE ACREDITARE

Nr. 5759/30.08.2021

PRIMĂRIA ORAȘULUI BICAZ
INTRARE NR. 10073
ZI 30 LUNA 08 AN 2021

CĂTRE,
PRIMĂRIA ORAȘULUI BICAZ
- Serviciul Urbanism –

Prin prezenta vă facem cunoscută următoarea situație:

În curtea Spitalului Orășenesc „Sf.Ierarh Nicolae" Bicaz există o clădire cu suprafața de 81 mp, construită în 1955 cu fundație din beton, pereți din zidărie de cărămidă și cherestea, șarpantă din lemn, învelitoare din azbociment, cu trei încăperi, care a fost utilizată ca gospodărie anexă (creșterea porcilor). Construcțiile nu au mai fost utilizate o lungă perioadă de timp, odată cu desființarea gospodăriei anexe. Nu s-au mai realizat renovări și restaurări a învelitorii, șarpantei, etc. Astfel de-a lungul timpului condițiile meteo nefavorabile (ploi abundente, zapadă), au produs degradări la șarpantă, clădirile rămânând fără acoperiș și planșeu iar pereții s-au autodemolat.

Având în vedere situația existentă pe teren considerăm că nu se justifică nici o altă abordare, decât demolarea zonei rămase în picioare și eliberarea amplasamentului.

Prin urmare vă solicităm să constatați autodemolarea acestor clădiri, așa cum sunt specificate în extrasul de carte funciară:

1. Număr cadastral 52855-C8 – Dependințe (gospodărie anexe (P), din anul 1955, cu fundație din beton, pereți din zidărie de cărămidă și cherestea, șarpantă din lemn, învelitoare din azbociment cu trei incăperi, suprafață construită la sol – 81 mp, suprafață desfășurată – 81 mp.

Manager,
Dr.Letiția Gabriela Damoc

Director financiar-contabil,
Ec.Valentina Haidău

U.A.T. BICAZ
SPITALUL ORĂȘENESC "SF. IERARH NICOLAE" BICAZ
JUD. NEAMȚ