ROMÂNIA
ORAȘUL BICAZ
JUDEȚUL NEAMȚ
CONSILIUL LOCAL

HOTĂRÂRE
Nr. 120 din 27.10.2022
privind atestarea apartenenței la domeniul privat al orașului Bicaz, județul Neamț a unor suprafețe de teren

Consiliul Local al orașului Bicaz, județul Neamț, întrunit în ședința ordinară din data de 27.10.2022, în conformitate cu prevederile art. 3 alin. 1 din Carta europeană a autonomiei locale, adoptată la Strasbourg la 15 octombrie 1985, ratificată prin Legea nr.199/1997, ,,prin autonomie locală se înţelege dreptul şi capacitatea efectivă ale autorităţilor administraţiei publice locale de a soluţiona şi de a gestiona, în cadrul legii, în nume propriu şi în interesul populaţiei locale, o parte importantă a treburilor publice";

Având în vedere prevederile:

- art. 15 , alin.(2) și art. 120 alin.(1) și art. 136 din Constituția României, republicată;
- art. 2 alin.(2), art. 41, alin.(5) , art. 50 alin.(4), art.58, art. 59, art. 61, art. 62 și art. 70 din Legea nr. 24/2000 privind normele de tehnică legislativă pentru elaborarea actelor normative, republicată, cu modificările și completările ulterioare;
- art. 6 din Legea nr. 18/1991, privind Fondul Funciar, republicată, cu modificările și completările ulterioare;
- art. 553 alin. (1), art. 557, alin. (2), art. 859 și art. 888 din Legea nr.287/2009 privind Codul Civil;
- art. 354, alin. (1) și (2) din Codul Administrativ, adoptat prin OUG nr. 57/2019, precum și faptul că imobilele nu fac parte din domeniul public al orașului Bicaz, județul Neamț-Anexa 4, nu aparțin domeniului public al statului, nu fac obiectul legilor reparatorii și nu fac obiectul unor litigii;

Văzând referatul de aprobare al primarului orașului Bicaz, domnul Nicolae Sălăgean, înregistrat sub nr. 11969/19.10.2022;

Potrivit raportului de specialitate întocmit de compartimentul de resort din cadrul aparatului de specialitate al primarului înregistrat sub nr. 11970/19.10.2022;

Ținând cont de avizul comisiilor de specialitate pe domenii de activitate ale Consiliului Local;

În temeiul prevederilor art. 196 alin. (1) lit a) din Codul Administrativ, adoptat prin OUG nr. 57/2019,

HOTĂRĂŞTE:

Art.1- (1) Se atestă apartenența la domeniul privat al orașului Bicaz, județul Neamț a suprafețelor de teren prevăzute în anexa nr. 1, care face parte integrantă din prezenta hotărâre.

-(2) Terenurile de la alin. (1) din prezenta hotărâre sunt identificate conform schițelor nr. 1 și nr. 2.

Art. 2 Terenurile de la art. 1, din prezenta hotărâre, vor fi înscrise în cartea funciară, conform prevederilor legale.

Art. 3 Stabilirea valorii de inventar a terenurilor care fac obiectul prezentei hotărâri se va face pe baza evaluării acestora de către un evaluator autorizat.

Art. 4 Primarul Orașului Bicaz prin compartimentele de specialitate, va duce la îndeplinire prezenta hotărâre.

Art.5 Prin grija secretarului general al oraşului Bicaz, hotărârea se va comunica persoanelor şi autorităţilor interesate.

PREȘEDINTE DE ȘEDINȚĂ,
Bogdan – Nicolae FILIUȚĂ

Contrasemnează pentru legalitate,
Secretar general,
Maria – Irina CIBI

Cvorum necesar adoptării, conform art. 139, alin. 3, lit. g) din OUG nr. 57/2019 – **majoritate absolută**.

Prezenta hotărâre a fost adoptată în ședință ordinară întrunind 15 voturi pentru, 0 voturi împotrivă și 0 abțineri, din totalul de 15 consilieri locali participanți, 15 consilieri locali în funcție și 15 consilieri locali potrivit ordinului prefectului.

Anexa nr. 1 la H.C.L. nr. 120 din 27.10.2022

Lista cu terenurile propuse pentru atestare în domeniul privat al Orașului Bicaz

NR. Crt.	Adresa imobilului (Amplasament)	Suprafață (m.p.)	Categoria de folosință	Observații
1.	Intravilan Bicaz, punct "Port Nou", Oraș Bicaz, Jud. Neamț.	320	Curți construcții	- conform schiței nr. 1
2.	Intravilan Bicaz, "Lângă Bloc 15", Oraș Bicaz, Jud. Neamț.	35	16 m.p. curți construcții și 19 m.p. neproductiv	- conform schiței nr. 2

Președinte de ședință,
Bogdan Nicolae FILIUȚĂ

Contrasemnează pentru legalitate -
Secretar General,
Maria Irina CIBI


Anexa 1.35

Plan de amplasament si delimitare a imobilului

Scara 1: 500

Nr. Cadastral	Suprafata măsurată a imobilului (m.p.)	Adresa imobilului
	320	Intravilan Bicaz , Punct " Port Nou " ,Oras Bicaz Jud. Neamț

Nr. Cartea Funciară	Unitatea Administrativ Teritorială (UAT)
	Bicaz

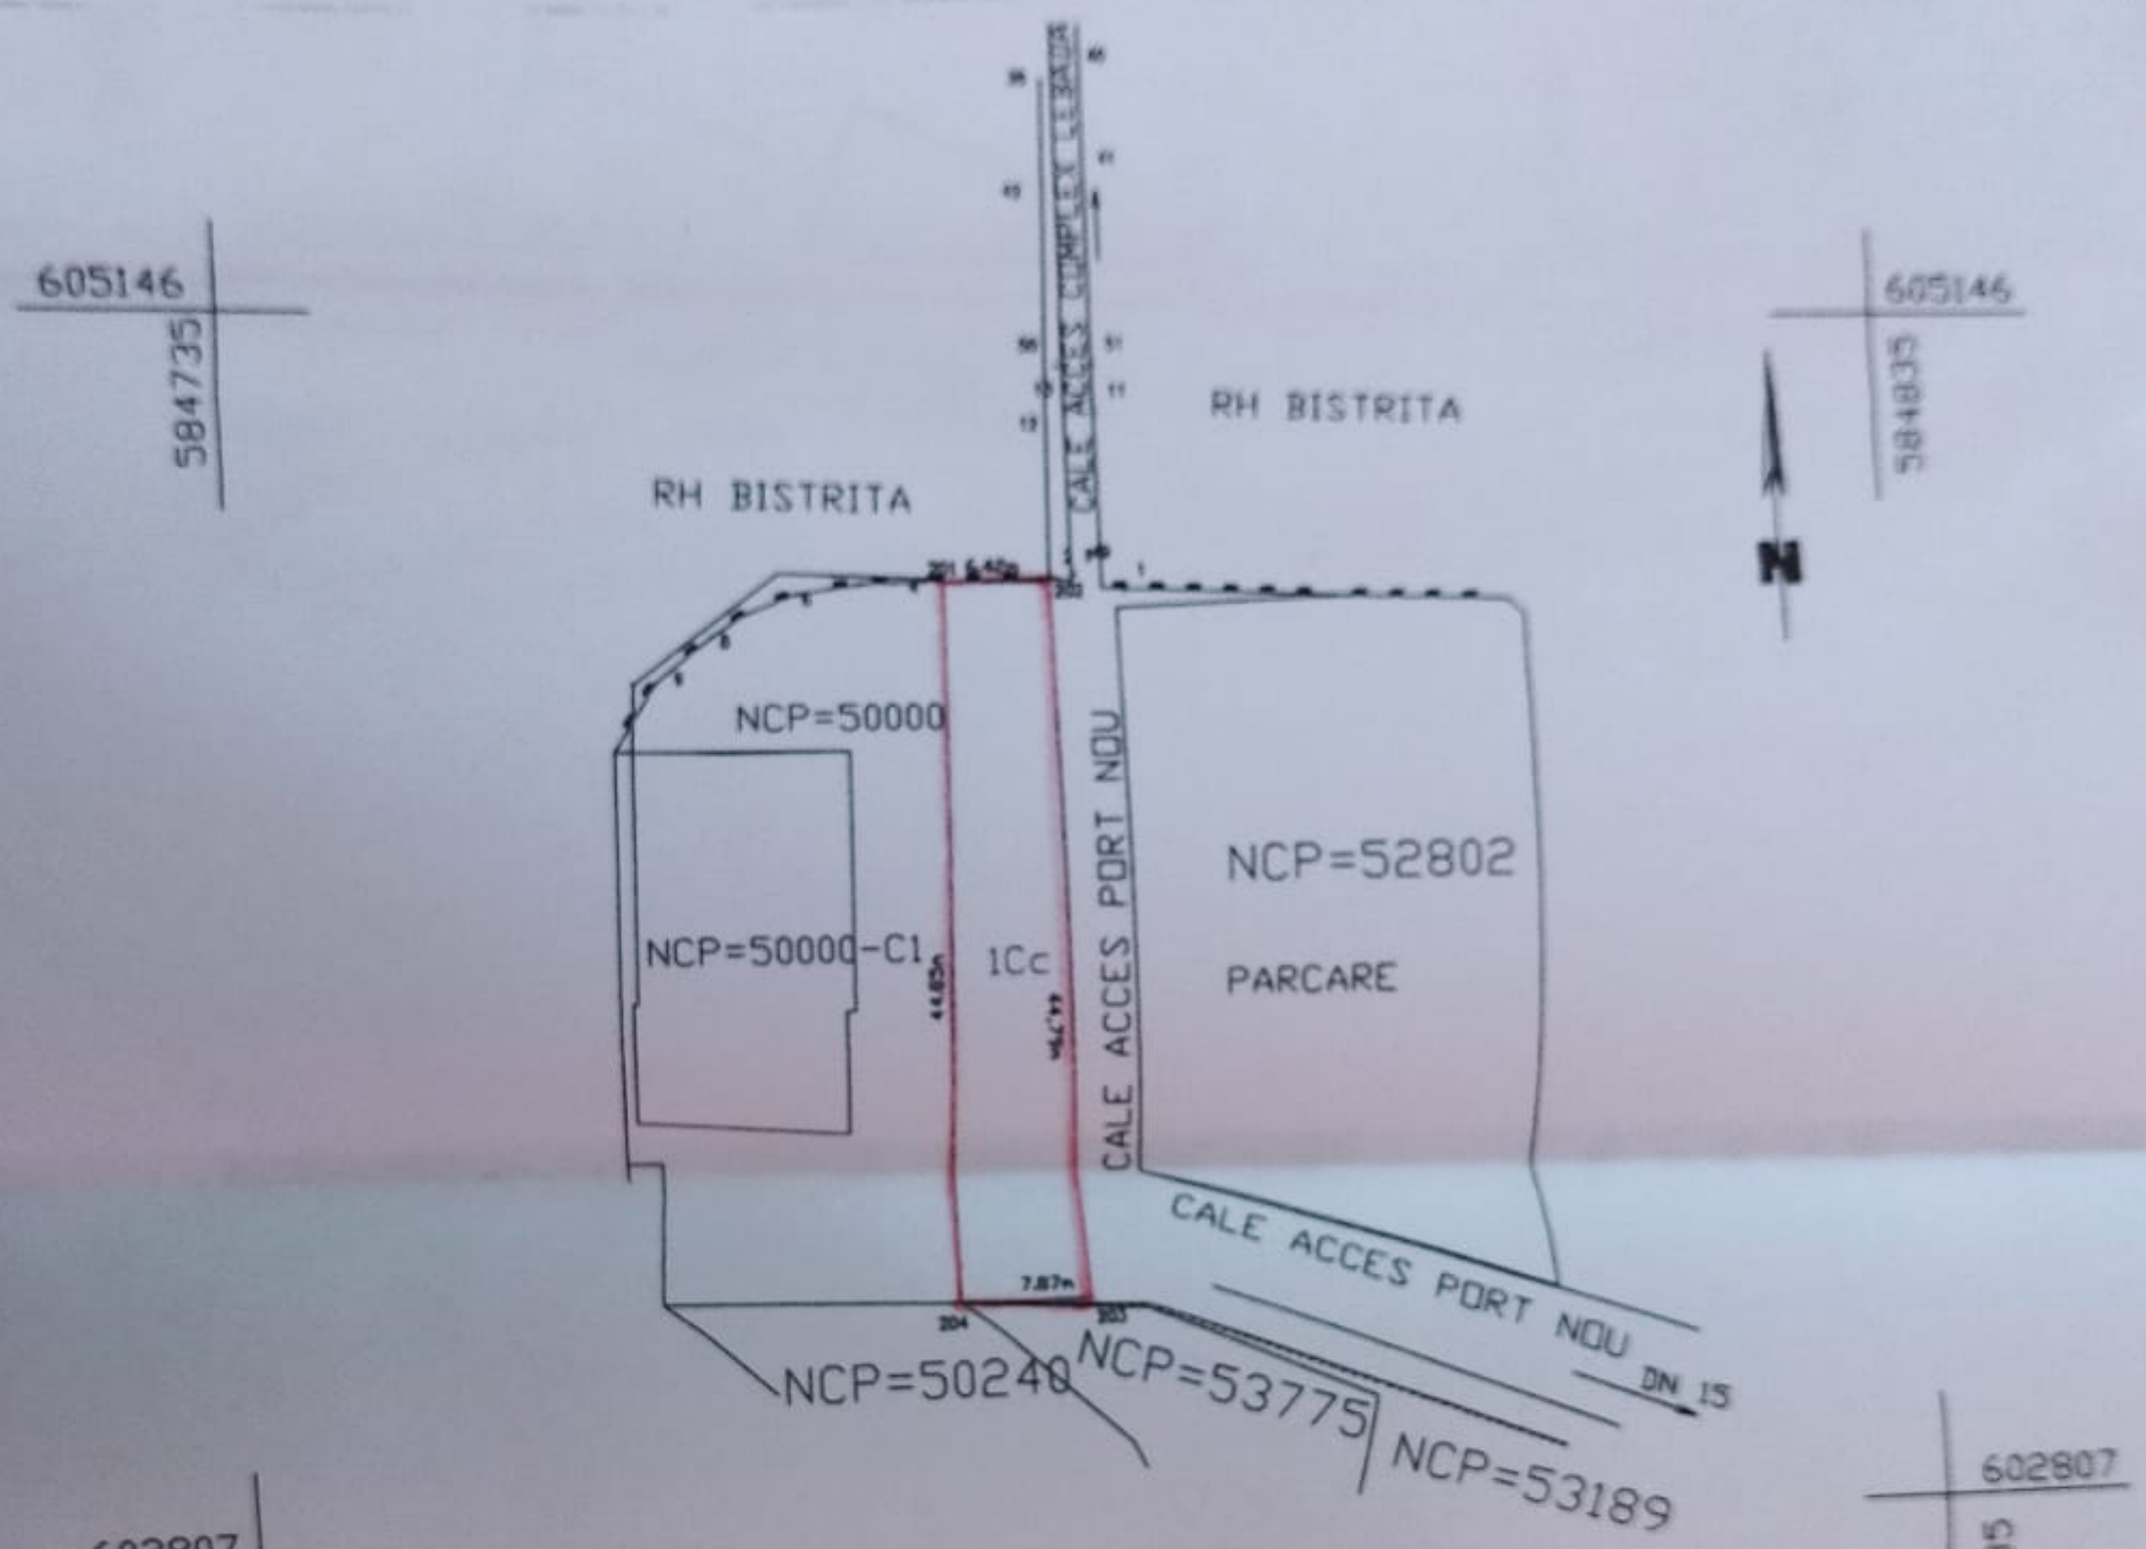

A. Date referitoare la teren

Nr. Parcelă	Categorie de folosință	Suprafața (m.p.)	Mențiuni
1	Cc	320	Teren curti constructii delimitat prin limită convențională
Total		**320**	

B. Date referitoare la constructii

Cod	Destinatie (m.p.)	Suprafata construită la sol	Mențiuni
Total			

Suprafata totala masurata a imobilului= 320m.p.
Suprafata din act = m.p.

Executant : **I.I. HĂRȚAN C. Cătălin**

Confirm executarea măsurătorilor la teren, corectitudinea întocmirii documentației cadastrale și corespondența acesteia cu realitatea din teren

CERTIFICAT DE AUTORIZARE Seria RO-NT-F Nr. 9007 CĂTĂLIN - NARCIS HĂRȚAN CATEGORIA B

Semnătura și ștampila

Data **24.09.2022**

Inspector :

Confirm introducerea imobilului în baza de date integrată și atribuirea numărului cadastral

Data.....


Plan de amplasament si delimitare a imobilului

Anexa 1.35

Scara 1: 200

Nr. Cadastral	Suprafata măsurată a imobilului (m.p.)	Adresa imobilului
	35	Intravilan Bicaz Str. Piatra Corbului , Punct " Lângă Bloc 15 " Oras Bicaz, Jud. Neamț

Nr. Cartea Funciară	Unitatea Administrativ Teritorială (UAT)
	Bicaz

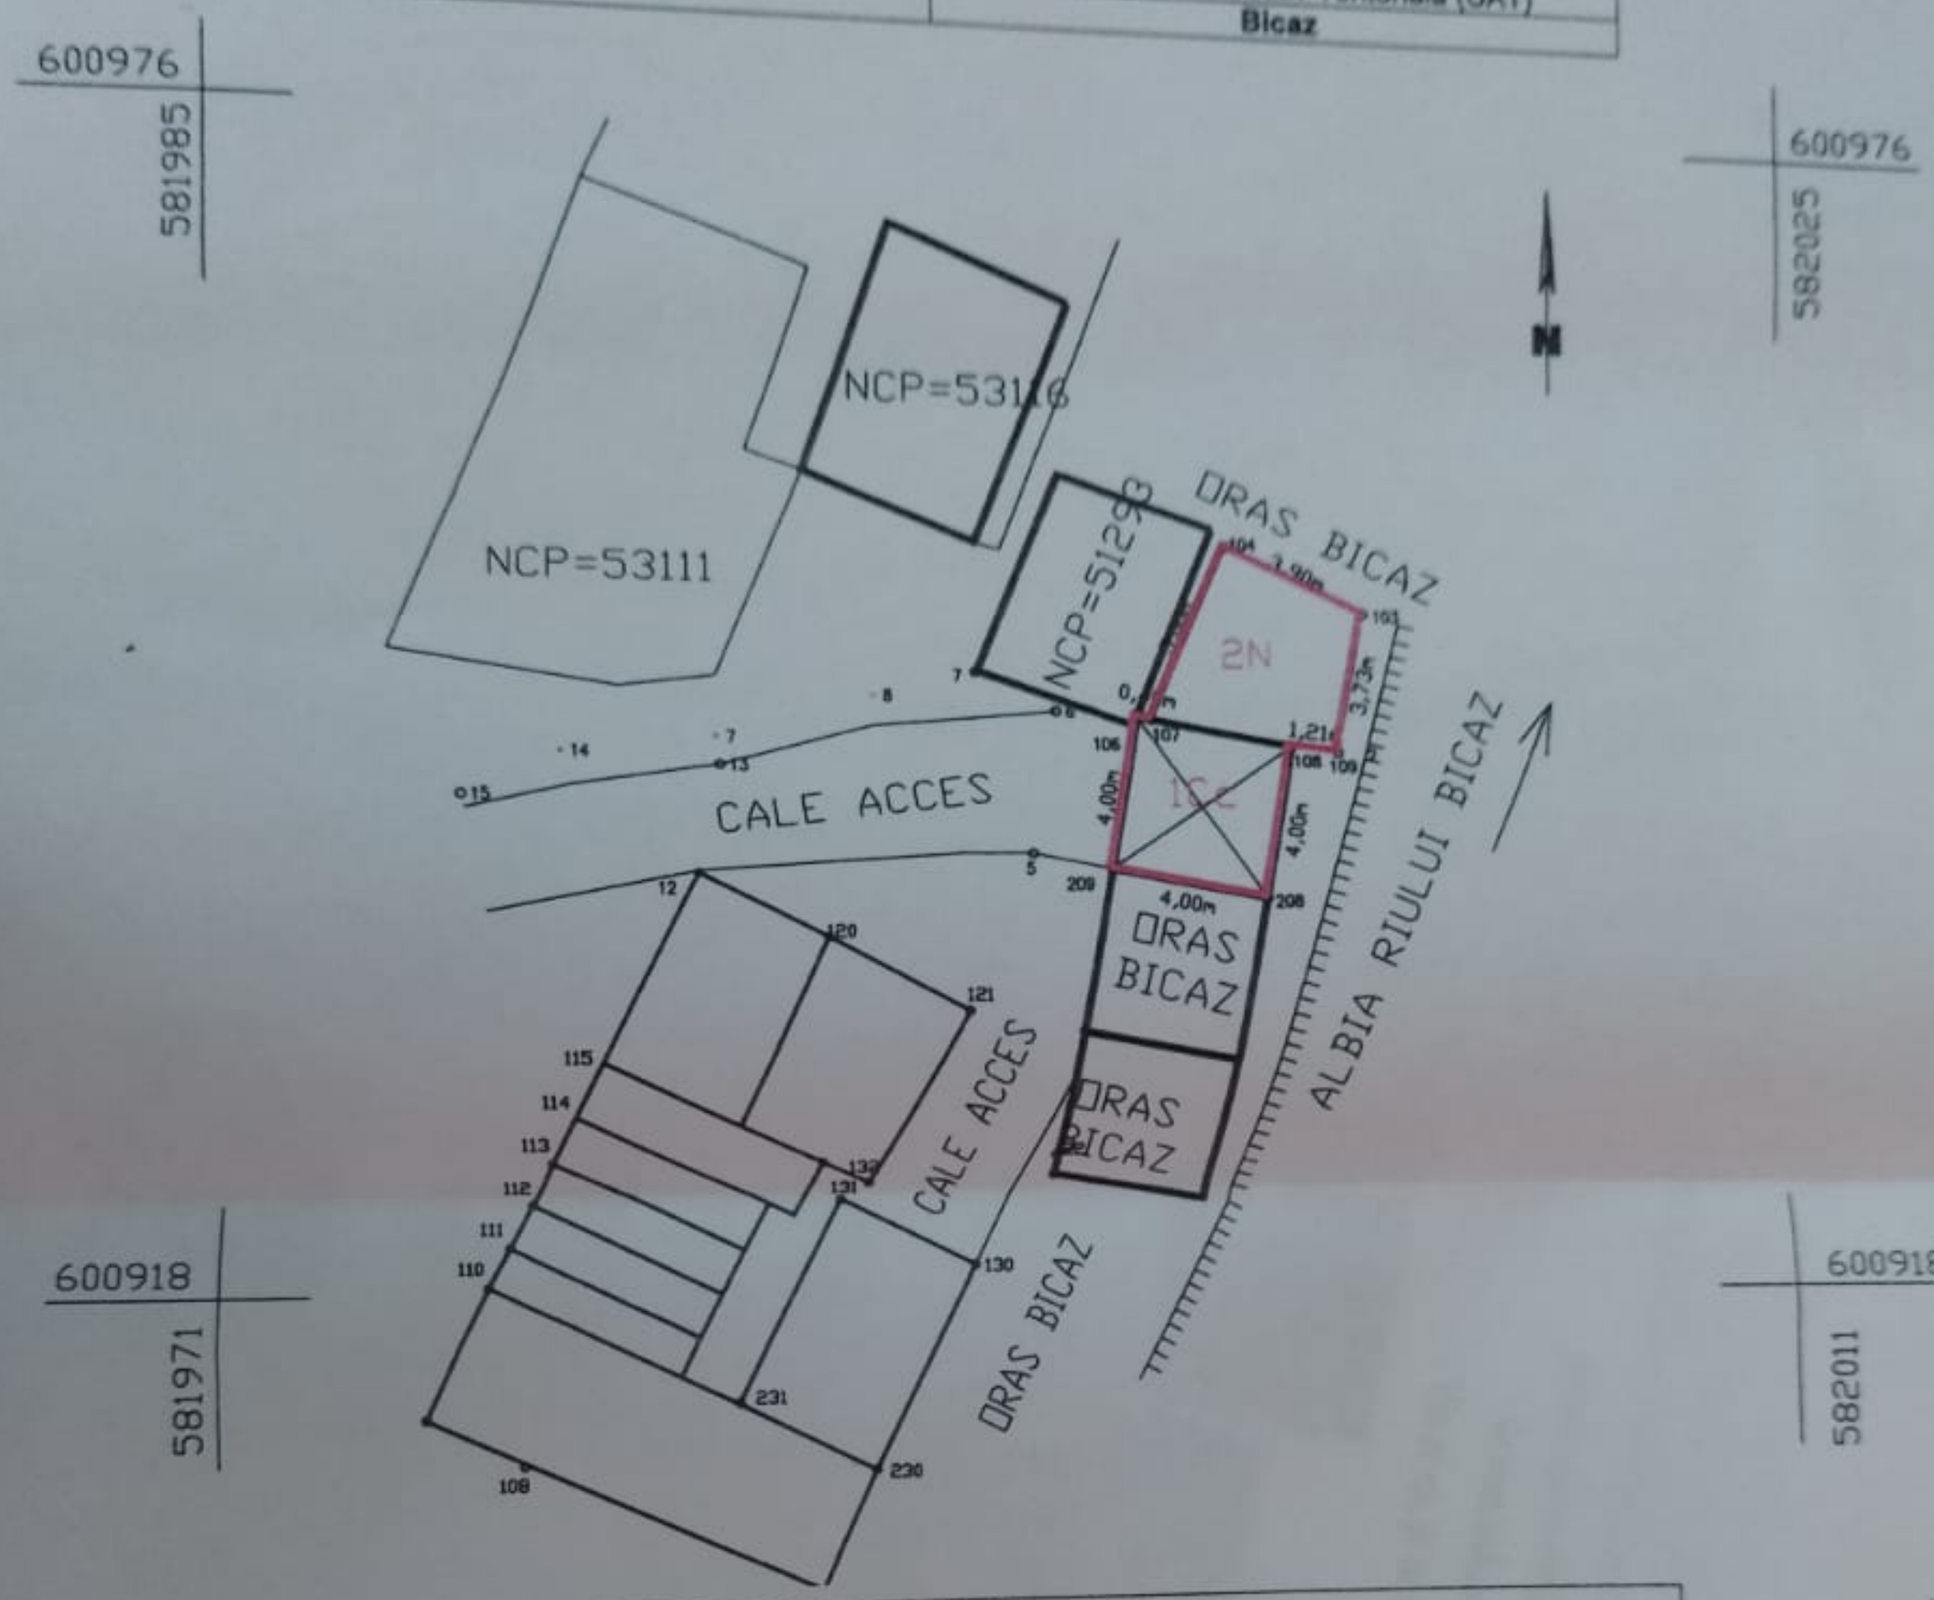

A. Date referitoare la teren			
Nr. Parcelă	Categorie de folosinţă	Suprafaţa (m.p.)	Menţiuni
1	Cc	16	Teren curti constructii si neproductiv delimitat prin constructie si limita conventionala
2	N	19	
Total		**35**	

B. Date referitoare la constructii

Cod	Destinatie (m.p.)	Suprafata construită la sol	Menţiuni

Suprafata totala masurata a imobilului= 35 m.p.

Suprafata din act = m.p.

Executant : **I.I. HĂRŢAN C. Cătălin**	Inspector :
Confirm executarea măsurătorilor la teren, corectitudinea întocmirii documentaţiei cadastrale şi corespondenţa acesteia cu realitatea din teren CERTIFICAT DE AUTORIZARE Seria RO-NT-F Nr 00[illegible] CĂTĂLIN - MARCEL HĂRŢAN Semnătura şi ştampila Data **29.09.2022**	Confirm introducerea imobilului în baza de date integrată şi atribuirea numărului cadastral Data.....

SCHIŢA NR. 2