Proiect nr. 1
Aviz Toate Comisiile

ROMÂNIA
JUDEŢUL NEAMŢ
ORAŞUL BICAZ
CONSILIUL LOCAL

HOTĂRÂRE
Nr. din 29.06.2023

proiect de hotărâre privind aprobarea punerii la dispoziție a unor suprafețe de teren necesare pentru realizarea investițiilor din cadrul ,,Proiectului Regional de dezvoltare a infrastructurii de apă și apă uzată din județul Neamț, în perioada 2014-2020"

Consiliul Local al orașului Bicaz, județul Neamț, întrunit în ședința ordinară din data de 29.06.2023, în conformitate cu prevederile art.3 alin. 1 din Carta europeană a autonomiei locale, adoptată la Strasbourg la 15 octombrie 1985, ratificată prin Legea nr.199/1997, ,,prin autonomie locală se înţelege dreptul şi capacitatea efectivă ale autorităţilor administraţiei publice locale de a soluţiona şi de a gestiona, în cadrul legii, în nume propriu şi în interesul populaţiei locale, o parte importantă a treburilor publice";

Având în vedere prevederile:

- art. 15, alin. (2) și art. 120, alin. (1) și art. 136 din Constituția României, republicată;

- art. 2, alin. (2), art. 41, alin. (5), art. 50, alin. (4), art. 58, art. 59, art. 61, art. 62 și art. 70 din Legea nr. 24/2000 privind normele de tehnică legislativă pentru elaborarea actelor normative, republicată, cu modificările și completările ulterioare;

- Legii nr. 51/2006 a serviciilor comunitare de utilități publice, cu modificările și completările ulterioare;

- Legii nr. 241/2006 privind serviciul de aplimentare cu apă și canalizare, cu modificările și completările ulterioare;

- art. 129, alin. (1), alin. (2), lit. b) și alin. (4), lit. f) din Ordonanța de urgență nr. 57/2019 din 3 iulie 2019 privind Codul administrativ cu completările și modificările ulterioare;

Luând act de adresa nr. 10937/16.06.2023 a Companiei Județene Apa Aerv SA înregistrată la Primăria orașului Bicaz sub nr. 6549/19.06.2023 prin care solicită punerea la dispoziție a unor suprafețe de teren pentru realizarea investițiilor din cadrul ,,Proiectului Regional de dezvoltare a infrastructurii de apă și apă uzată din județul Neamț, în perioada 2014-2020";

Vazând referatul de aprobare al Primarului, domnul Nicolae Sălăgean, nr. 6557/19.06.2023;

Potrivit raportului de specialitate al compartimentului de resort din cadrul aparatului de specialitate al primarului, înregistrat sub nr. 6558/19.06.2023;

Ținând cont de avizul comisiilor de specialitate pe domenii de activitate ale Consiliului Local;

În temeiul prevederilor art. 196, alin. 1, lit a) din din OUG nr 57/2019 privind Codul Administrativ, cu completările și modificările ulterioare;

HOTĂRĂŞTE:

Art. 1 Se aprobă punerea la dispoziție a unor suprafețe de teren necesare pentru realizarea investițiilor din cadrul ,,Proiectului Regional de dezvoltare a infrastructurii de apă și apă uzată din județul Neamț, în perioada 2014-2020" conform anexei care face parte integrantă din prezenta hotărâre.

Art. 2 Obiectivul de investiții CL 8 ,,Extinderea sistemului de apă și canalizare în aglomerările: Bicaz, Bicazu Ardelean, Pângărați, Dămuc, Tarcău și Tașca" aferent ,,Proiectului Regional de dezvoltare a infrastructurii de apă și apă uzată din județul Neamț, în perioada 2014-2020" se va realiza pe terenul proprietate publică a Orașului Bicaz, teren disponibil exclusiv pentru realizarea obiectivului propus în proiect, din care suprafața de teren ocupată temporar de 14.651,1 mp și suprafața de teren ocupată definitiv de 3.715 mp.

Art. 3 Începând cu data intrării în vigoare a prezentei hotărâri, Hotărârile Consiliului Local Bicaz nr. 63/27.04.2017 pentru punerea la dispoziția ,,Proiectului Regional de dezvoltare a infrastructurii de apă și apă uzată din județul Neamț, în perioada 2014-2020" a terenului în suprafață de 58.550 mp în vederea realizării investiției – construcției/extinderii/reabilitării sistemului de apă în sistemul zonal S5 Bicaz și nr. 83/29.06.2017 pentru punerea la dispoziția ,,Proiectului Regional de dezvoltare a infrastructurii de apă și apă uzată din județul Neamț, în perioada 2014-2020" a terenului în suprafață de 3.686 mp în vederea realizării investiției – construcției/extinderii/reabilitării sistemului de apă în sistemul zonal S5 Bicaz se abrogă.

Art. 4 Primarul orașului Bicaz, prin compartimentele de specialitate, va duce la îndeplinire prevederile prezentei hotărâri.

Art. 5 Secretarul general al orașului Bicaz, va asigura aducerea la cunoștință publică pe pagina de internet a Primăriei Bicaz, precum și comunicarea prezentei hotărâri autorităților, instituțiilor precum și persoanelor interesate.

INIȚIATOR,
PRIMAR,
Nicolae Sălăgean

Contrasemnează pentru legalitate,
Secretarul general al orașului Bicaz,
Maria – Irina Cibi

JUDEȚUL NEAMȚ
ORAȘUL BICAZ

Nr. înregistrare: 6557/19.06.2023

REFERAT DE APROBARE

privind aprobarea punerii la dispoziția proiectului a terenurilor necesare pentru realizarea investițiilor din cadrul "Proiectului Regional de dezvoltarea a infrastructurii de apă și apă uzată din județul Neamț, în perioada 2014-2020"

Având in vedere temeiurile juridice, respectiv prevederile:

- art.121, alin.(1) și alin.(2) din Constituția României, republicată;
- art. 3, art. 4 și art. 9, paragraful 1 din Carta europeană a autonomiei locale, adoptată la Strasbourg la 15 octombrie 1985, ratificată prin Legea nr. 199/1997;
- Legii nr. 24/2000 privind normele de tehnică legislativă pentru elaborarea actelor normative; art.44,

- Legii 51/2006 a serviciilor comunitare de utilități publice, cu modificările și completările ulterioare, art. 8, alin. 3, coroborate cu prevederile art. 10 alin. 5;
- Legii nr. 241/2006 privind serviciul de alimentare cu apă și de canalizare, cu modificările și completările ulterioare;
- Hotărârii Guvernului nr.855/2008 pentru aprobarea actului constitutiv-cadru și a statutului-cadru al asociațiilor de dezvoltare intercomunitare cu obiect de activitate serviciile de utilități publice, modificată prin H.G.nr.742/2014;
- O.G. nr.26/2000 cu privire la asociații și fundații, cu modificările și completările ulterioare;
- art.89, art.91, art.129 alin.(2) lit. d) și e), alin.(9) lit.c), art.139 alin.(1) și alin (3) lit. f) și ale art.140 din O.G.57/2019 privind Codul AdministrativGhidul Solicitantului, A.P. 3, Obiectivul specific 3.2 Creşterea nivelului de colectare şi epurare a apelor uzate urbane, precum şi a gradului de asigurare a alimentării cu apă potabilă a populaţiei;

Văzând:

- Adresa nr. 10937 din 16.06.2023 emisă de Compania Județeană Apa Serv SA și înregistrată la Primaria Orașului Bicaz cu nr. 6549 din 19.06.2023;
- Actul Constitutiv si Statutul Asociației de Dezvoltare Intercomunitară AQUA Neamț,

În conformitate cu art. 136, alin. (1) din OUG nr. 57/2019 privind Codul Administrativ, "Proiectele de hotărâri pot fi inițiate de primar, de consilierii locali sau de cetățeni. Elaborarea proiectelor se face de cei care le propun, cu sprijinul secretarului general al unității/subdiviziunii administrativ-teritoriale și al compartimentelor de resort din cadrul aparatului de specialitate al primarului.",

Față de cele mai sus prezentate și în temeiul Legii nr. 52/2003, republicată, privind transparența decizională în administrația publică, este necesară emiterea unei Hotărâri de Consiliu Local, privind aprobarea punerii la dispoziția proiectului a terenurilor necesare pentru realizarea investițiilor din cadrul "Proiectului Regional de dezvoltarea a infrastructurii de apă și apă uzată din județul Neamț, în perioada 2014-2020"

Primar,

Nicolae SĂLĂGEAN

JUDEȚUL NEAMȚ
ORAȘUL BICAZ

Nr. înregistrare: 6558 din 19.06.2023

RAPORT DE SPECIALITATE

privind aprobarea punerii la dispoziția proiectului a terenurilor necesare pentru realizarea investițiilor din cadrul "Proiectului Regional de dezvoltarea a infrastructurii de apă și apă uzată din județul Neamț, în perioada 2014-2020"

Subsemnata, Anca-Raluca Verdeș, consilier în cadrul primăriei orașului Bicaz, serviciul Urbanism și Amenajarea Teritoriului,

Având în vedere: Ghidul Solicitantului, *A.P. 3, Obiectivul specific 3.2 Creșterea nivelului de colectare și epurare a apelor uzate urbane, precum și a gradului de asigurare a alimentării cu apă potabilă a populației*, art. 2.3. Eligibilitatea Proiectului., unde se prevăd condițiile obligatorii de eligibilitate pentru terenurile afectate de investițiile finanțate prin POIM, dar și perioada pentru care se acordă punerea la dispoziție a acestor terenuri, respectiv 5 ani de la data previzionată pentru efectuarea plății finale în cadrul proiectului (lit. g));

- Adresa nr. 10937 din 16.06.2023 emisă de Compania Județeană Apa Serv SA, înregistrată la Primaria Orașului Bicaz cu nr. 6549 din 19.06.2023,
- HCL Bicaz nr. 63/27.04.2017 și 83/29.06.2017 privind punerea la dispoziția proiectului a terenurilor necesare pentru realizarea investițiilor propuse
- Actul Constitutiv și Statutul Asociației de Dezvoltare Intercomunitară AQUA Neamț, din care Orașul Bicaz este parte

Analizând:

- Planurile generale pentru rețelele de alimentare cu apă și de canalizare, puse la dispoziție atât în format letric (conform anexelor) cât și în format editabil de către CJ ApaServ SA prin proiectantul general, din care se pot constata suprapunerile terenurilor solicitate pentru a fi puse la dispoziție peste proprietatea publică a orașului Bicaz, cât și peste alte proprietățile particulare,

Propun punerea la dispoziția proiectului a terenurilor necesare pentru realizarea investițiilor din cadrul "Proiectului Regional de dezvoltarea a infrastructurii de apă și apă uzată din județul Neamț, în perioada 2014-2020", **conform anexei**, astfel:

Nr. crt. **1**: conducta de aducțiune nouă Ticoș Floarea: **2192 ml / 3945,6 mp teren ocupat temporar**, începând de la limita intravilan oraș Bicaz dinspre UAT Tașca, domeniul public al orașului Bicaz conform HG nr. 1356/2001 privind atestarea domeniului public al județului Neamț, precum și al municipiilor, orașelor și comunelor din județul Neamț, Anexa nr. 5 -Inventarul bunurilor care aparțin domeniului public al orașului Bicaz, poziția 56 (trotuar str. Piatra Corbului) și poziția 90 (str. Pieței).

Nr. crt. **2**: stație de pompare nouă Bicaz -SP 1 (pozată îngropat): **40 mp teren ocupat definitiv**, situat în zona parcare pod cale ferată, str. Piatra Corbului, domeniul public al orașului Bicaz conform HCL Bicaz nr.

60/25.05.2003 privind înregistrarea în domeniul public al orașului Bicaz, județul Neamț, a unor bunuri immobile – terenuri, în vederea înscrierii în cartea funciară și declararea acestora ca fiind bunuri de interes și uz public local, table anexă, poziția 3 – 2121 mp.

Nr. crt. **3**: extindere rețea de distribuție Bicaz: **4124 ml / 6186 mp teren ocupat temporar**, situat astfel: a) de podul peste râul Bicaz (punct Moldoservice) până la intersecția cu str. Apusului, zona drumurilor naționale/suprapunere cu trotuare domeniul public al orașului Bicaz conform HG nr. 1356/2001, b) str. Apusului, domeniul public al orașului Bicaz conform HG nr. 1356/2001, Anexa nr. 5, poziția 61, c) zona parcare pod cale ferată, str. Piatra Corbului, domeniul public al orașului Bicaz conform HCL Bicaz nr. 60/25.05.2003, tabel anexă, poziția 3, d) str. Uzinei, domeniul public al orașului Bicaz conform HG nr. 1356/2001, Anexa nr. 5, poziția 104, e) str. Pârâul Bașei, domeniul public al orașului Bicaz conform HG nr. 1356/2001, Anexa nr. 5, poziția 62, f) Piața Agroalimentară, domeniul public al orașului Bicaz conform HG nr. 1356/2001, Anexa nr. 5, poziția 19, g) str. Mărceni, domeniul public al orașului Bicaz conform HG nr. 1356/2001, Anexa nr. 5, poziția 84, h) str. Plutașului, domeniul public al orașului Bicaz conform HG nr. 1356/2001, Anexa nr. 5, poziția 87, i) Aleea Cărbuna, domeniul public al orașului Bicaz conform HG nr. 1356/2001, Anexa nr. 5, poziția 65, j) drum lângă stânca Piatra Corbului, domeniul public al orașului Bicaz conform HCL Bicaz nr. 60/25.05.2003 privind înregistrarea în domeniul public al orașului Bicaz, județul Neamț, a unor bunuri immobile – terenuri, în vederea înscrierii în cartea funciară și declararea acestora ca fiind bunuri de interes și uz public local, tabel anexă, poziția 2 – 3111 mp.

Nr. crt. **4**: extindere rețea de distribuție Capșa: **360 ml / 540 mp teren ocupat temporar**, domeniul public al orașului Bicaz conform HG nr. 1356/2001, Anexa nr. 5, poziția 78 -Aleea Florilor

Nr. crt. **5**: extindere rețea de distribuție Dodeni: **943 ml / 1414,5 mp teren ocupat temporar**, domeniul public al orașului Bicaz conform HG nr. 1356/2001, Anexa nr. 5, poziția 80 -str. Muncii, poziția 89- str. Păltiniș, poziția 47 -trotuar str. Barajului.

Nr. crt. **6**: reabilitare rezervor de înmagazinare (V=2500 mc) -suprafața existentă: **3600 mp teren ocupat definitiv**, domeniul public conform HCL Bicaz nr. 149/1999 privind aprobarea inventarului bunurilor care alcătuiesc domeniul public al orașului Bicaz, jud. Neamț.

Nr. crt. **7**: extindere rețea de canalizare PVC, DN 250 Bicaz: **1710 ml / 2565 mp teren ocupat temporar**, situat astfel: a) drum din DN 12C între Moldoservice și râul Bicaz, domeniul public al orașului Bicaz conform HCL Bicaz nr. 60/25.05.2003 privind înregistrarea în domeniul public al orașului Bicaz, județul Neamț, a unor bunuri immobile – terenuri, în vederea înscrierii în cartea funciară și declararea acestora ca fiind bunuri de interes și uz public local, tabel anexă, poziția 4 – 1383 mp, b) str. Apusului, domeniul public al orașului Bicaz conform HG nr. 1356/2001, Anexa nr. 5, poziția 61, c) trotuar str. Piatra Corbului, domeniul public al orașului Bicaz conform HG nr. 1356/2001 privind atestarea domeniului public al județului Neamț, precum și al municipiilor, orașelor și comunelor din județul Neamț, Anexa nr. 5 - Inventarul bunurilor care aparțin domeniului public al orașului Bicaz, poziția 56, d) trotuar str. Republicii, domeniul public al orașului Bicaz conform HG nr. 1356/2001, Anexa nr. 5, poziția 55.

Nr. crt. **8**: stații de pompare apă uzată: **75 mp teren ocupat definitiv**, situat astfel: **SPAU 1** (25 mp) - domeniul public al orașului Bicaz conform HCL Bicaz nr. 60/25.05.2003 privind înregistrarea în domeniul public al orașului Bicaz, județul Neamț, a unor bunuri immobile – terenuri, în vederea înscrierii în cartea

funciară și declararea acestora ca fiind bunuri de interes și uz public local, tabel anexă, poziția 1 – 350 mp - parcare DN 12C, zona pod peste râul Bicaz, **SPAU 2** (25 mp), domeniul public al orașului Bicaz conform HCL Bicaz nr. 60/25.05.2003 privind înregistrarea în domeniul public al orașului Bicaz, județul Neamț, a unor bunuri immobile – terenuri, în vederea înscrierii în cartea funciară și declararea acestora ca fiind bunuri de interes și uz public local, tabel anexă, poziția 4 – 1383 mp și **SPAU 3**, str. Apusului, domeniul public al orașului Bicaz conform HG nr. 1356/2001, Anexa nr. 5, poziția 61.

Urmare a celor prezentate mai sus, este necesară emiterea unei Hotărâri de consiliu local pentru aprobarea punerii la dispoziția proiectului a terenurilor necesare pentru realizarea investițiilor din cadrul "Proiectului Regional de dezvoltarea a infrastructurii de apă și apă uzată din județul Neamț, în perioada 2014-2020". Totodată, propun abrogarea HCL Bicaz nr. 63/27.04.2017 și 83/29.06.2017 privind punerea la dispoziția proiectului a terenurilor necesare pentru realizarea investițiilor propuse, motivat de faptul că amploarea modificărilor survenite din 2017 până în prezent cu privire la amplasament nu justifică modificarea lor, ci înlocuirea integrală.

Având în vedere cele de mai sus, apreciem că Proiectul de Hotărâre îndeplineşte condiţiile pentru a fi supus dezbaterii şi aprobării plenului Consiliului Local.

Întocmit,
Compartiment U.A.T,
Anca-Raluca VERDEȘ

Investitia: CL 8 - EXTINDEREA SISTEMULUI DE APA ȘI DE CANALIZARE IN AGLOMERARILE: BICAZ, BICAZU ARDELEAN, PANGARATI, DAMUC, TARCAU SI TASCA.

Proiect: PROIECTUL REGIONAL DE DEZVOLTARE A INFRASTRUCTURII DE APĂ ŞI APĂ UZATĂ DIN JUDEŢUL NEAMŢ ÎN PERIOADA 2014-2020

Anexa la HCL nr.....din data de..... UAT Oraș Bicaz (loc. Bicaz, Capsa si Dodeni)


Nr. Crt	*Denumire categorie lucrari*	*Localitate*	*UAT*	*UM*	*Cantitati*	*Suprafata teren ocupata temporar [mp]*	*Suprafata teren ocupata definitiv [mp]*
1	Conducta de aductiune noua Ticos Floarea-Bicaz	Bicaz	Bicaz	m	2192	3945.6	-
2	Statie de pompare noua Bicaz – SP 1 (pozata ingropat)			buc	1	-	40
3	Extindere reţea de distribuţie Bicaz			m	4124	6186	-
4	Extindere reţea de distribuţie Capsa	Capsa		m	360	540	-
5	Extindere reţea de distribuţie Dodeni	Dodeni		m	943	1.414.5	-
6	Reabilitare rezervor de inmagazinare (V=2500mc) - suprafata existenta	Bicaz		buc	1	-	3600
7	Extindere retea de canalizare,PVC DN 250	Bicaz		m	1710	2565	-
8	Statie de pompare apa uzata	Bicaz		buc	3	-	75
Suprafata totala de teren, in mp, pusa la dispozitia proiectului						14651.1	3715

Conductele din cadrul CL08 se pozeaza pe domeniu apartinand Primariei Bicaz, dar si pe marginea DN12C.

Aprobarea ocuparii temporare a suprafetele de teren pe care se vor monta conductele din cadrul CL08, in lungul DN12C, se face de catre CNAIR – DRDP Iasi.

Cantitatile toatele aferente CL08, din cadul UAT Bicaz, le regasiti in tabelul de mai jos:

Nr. Crt	***Denumire categorie lucrari***	***Localitate***	***UAT***	***UM***	***Cantitati totale UAT Bicaz***
1	Conducta de aductiune noua Ticos Floarea-Bicaz	Bicaz	Bicaz	m	4077
2	Statie de pompare noua Bicaz – SP 1			buc	1
3	Extindere reţea de distribuţie Bicaz			m	6445
4	Extindere reţea de distribuţie Capsa	Capsa		m	360
5	Extindere reţea de distribuţie Dodeni	Dodeni		m	943
6	Reabilitare rezervor de inmagazinare (V=2500mc) - suprafata existenta	Bicaz		buc	1
7	Extindere retea de canalizare,PVC DN 250	Bicaz		m	3426
8	Conducte de refulare apa uzata	Bicaz		m	862
9	Statie de pompare apa uzata	Bicaz		buc	3

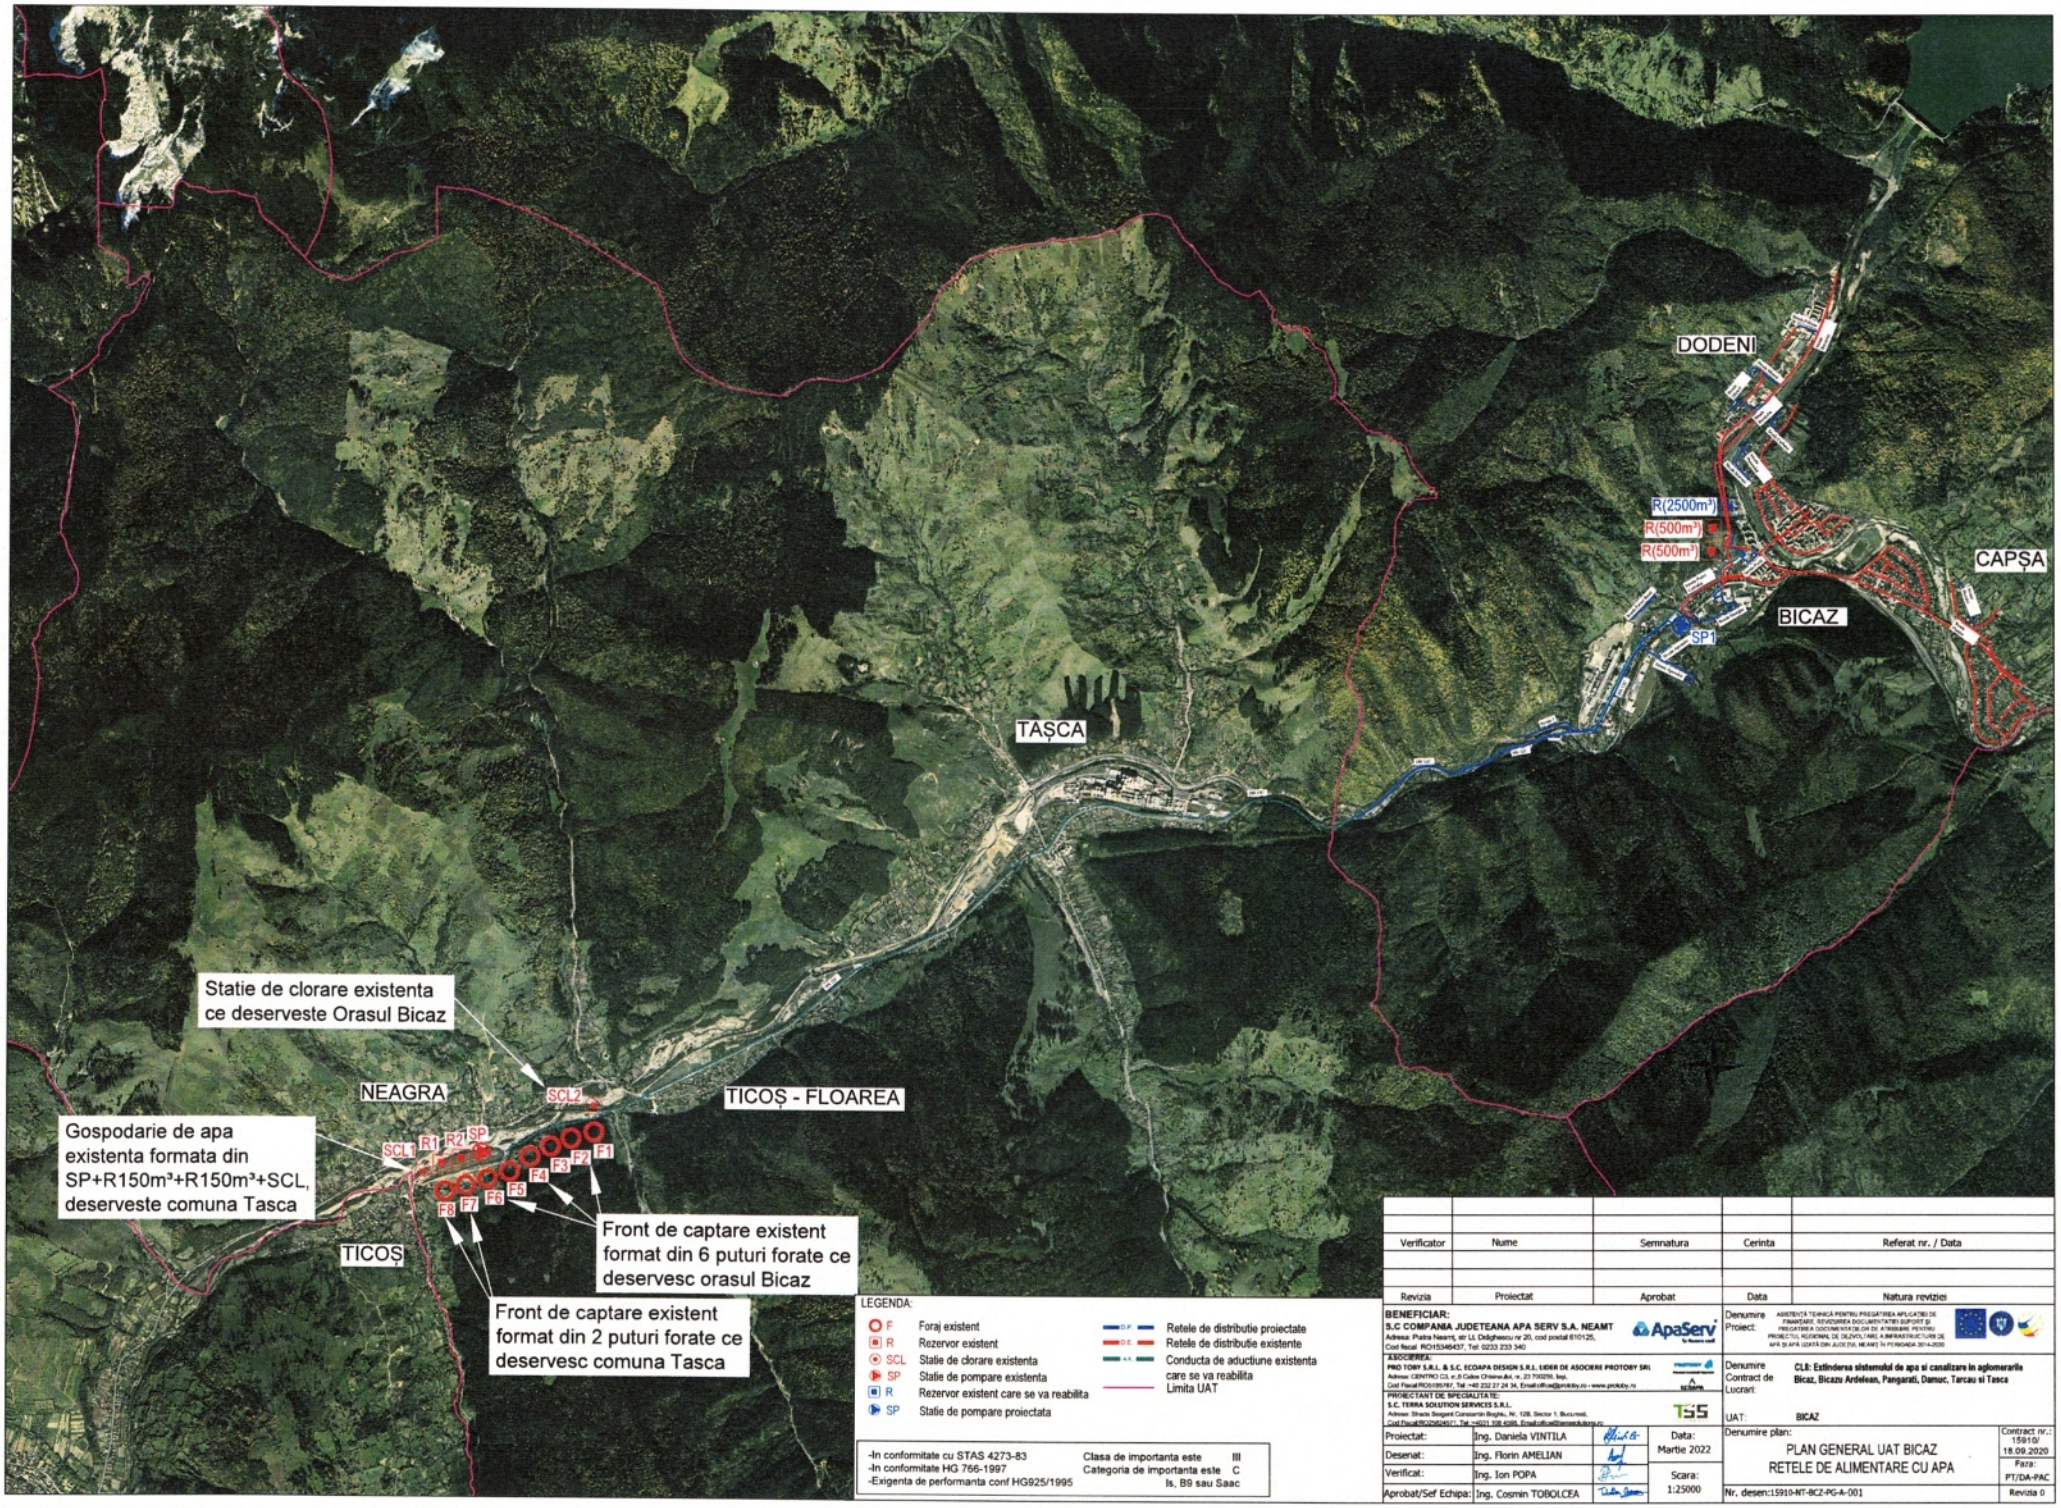

LEGENDA:

- F Foraj existent
- R Rezervor existent
- SCL Statie de clorare existenta
- SP Statie de pompare existenta
- R Rezervor existent care se va reabilita
- SP Statie de pompare proiectata
- Retele de distributie proiectate
- Retele de distributie existente
- Conducta de aductiune existenta care se va reabilita
- Limita UAT

-In conformitate cu STAS 4273-83
-In conformitate HG 766-1997
-Exigenta de performanta conf HG925/1995

Clasa de importanta este III
Categoria de importanta este C
Is, B9 sau Saac

Verificator	Nume	Semnatura	Cerinta	Referat nr. / Data
Revizia	Proiectat	Aprobat	Data	Natura reviziei

BENEFICIAR:
S.C COMPANIA JUDETEANA APA SERV S.A. NEAMT
Adresa: Piatra Neamt, str Lt. Dolghescu nr 20, cod postal 610125,
Cod fiscal RO15348437, Tel: 0233 233 340

ASOCIERE:
PRO TOBY S.R.L. & S.C. ECOAPA DESIGN S.R.L. LIDER DE ASOCIERE PROTOBY SRL
Adresa: CENTRO CS, nr.3 Calea Crivina Bul. nr. 23 730256, Iasi,
Cod Fiscal RO5105787, Tel: +40 232 27 24 34, Email:office@protoby.ro - www.protoby.ro

PROIECTANT DE SPECIALITATE:
S.C. TERRA SOLUTION SERVICES S.R.L.
Adresa: Strada Gregori Constantin Bogdan, Nr. 128, Sector 1, Bucuresti,
Cod Fiscal RO26624371, Tel: +4021 306 4388, Email:office@terrasolutions.ro

Proiectat:	Ing. Daniela VINTILA		Data: Martie 2022	
Desenat:	Ing. Florin AMELIAN			
Verificat:	Ing. Ion POPA		Scara: 1:25000	
Aprobat/Sef Echipa:	Ing. Cosmin TOBOLCEA			

Denumire Proiect: ASISTENȚĂ TEHNICĂ PENTRU PREGĂTIREA APLICAȚIEI DE FINANȚARE, REVIZUIREA DOCUMENTAȚIEI SUPORT ȘI PREGĂTIREA DOCUMENTAȚIEI DE ATRIBUIRE PENTRU PROIECTUL REGIONAL DE DEZVOLTARE A INFRASTRUCTURII DE APĂ ȘI APĂ UZATĂ DIN JUDEȚUL NEAMȚ în PERIOADA 2014-2020

Denumire Contract de Lucrari: **CLR: Extinderea sistemului de apa si canalizare in aglomerarile Bicaz, Bicazu Ardelean, Pangarati, Damuc, Tarcau si Tasca**

UAT: **BICAZ**

Denumire plan: PLAN GENERAL UAT BICAZ
RETELE DE ALIMENTARE CU APA

Contract nr.: 15910/ 18.09.2020
Faza: PT/DA-PAC
Nr. desen:15910-NT-BCZ-PG-A-001
Revizia 0

A2 (594 x 420)



LEGENDA:

- SEE — Statie de epurare existenta
- SPAU — Statie de pompare apa uzata existenta
- SPAU — Statie de pompare apa uzata proiectata
- C.P. — Conducta de canalizare gravitationala proiectata
- P.P. — Conducta de canalizare sub presiune proiectata
- C.E. — Conducta de canalizare gravitationala existenta
- Limita UAT

-In conformitate cu STAS 4273-83 — Clasa de importanta este III
-In conformitate HG 766-1997 — Categoria de importanta este C
-Exigenta de performanta conf HG925/1995 — Is. B9 sau Saac

N

Verificator	Nume	Semnatura	Cerinta	Referat nr. / Data
Revizia	Proiectat	Aprobat	Data	Natura reviziei

BENEFICIAR:
S.C COMPANIA JUDETEANA APA SERV S.A. NEAMT
Adresa: Piata Roseti, str Lt Dragbescu nr 20, cod postal 610125
Cod fiscal: RO15346437, Tel: 0233 230 340

ASOCIERE:
PRO TOBY S.R.L. & S.C. ECOAPA DESIGN S.R.L. LIDER DE ASOCIERE PROTOBY SRL
Adresa: CENTRO CS, et.8 Calea Chisinaului, nr. 23 700259, Iasi.
Cod Fiscal RO15781921, Tel: +40 232 27 24 34, Email:office@protoby.ro - www.protoby.ro

PROIECTANT DE SPECIALITATE:
S.C. TERRA SOLUTION SERVICES S.R.L.
Adresa: Strada Sergent Constantin Boghiu, Nr. 12B, Sector 1, Bucuresti,
Cod Fiscal RO32492413, Tel: +4031 106 6098, Email:office@terrasolution.ro


Denumire Proiect: ASISTENȚĂ TEHNICĂ PENTRU PREGĂTIREA APLICAȚIILOR FINANȚATE, RENDURICA DOCUMENTAȚIEI SUPORT ȘI PREGĂTIREA DOCUMENTAȚIEI DE ATRIBUIRE PENTRU PROIECTUL REGIONAL DE DEZVOLTARE A INFRASTRUCTURII DE APĂ ȘI APĂ UZATĂ DIN JUDEȚUL NEAMȚ ÎN PERIOADA 2014-2020


Denumire Contract de Lucrari: CLR: Extinderea sistemului de apa si canalizare in aglomerarile Bicaz, Bicazu Ardelean, Pangarati, Damuc, Tarcau si Tasca

UAT: BICAZ

Proiectat:	Ing. Daniela VINTILA		Data: Martie 2022	Denumire plan: PLAN GENERAL UAT BICAZ RETELE DE CANALIZARE MENAJERA
Desenat:	Ing. Florin AMELIAN			Contract nr.: 15910/ 18.09.2020
Verificat:	Ing. Ion POPA		Scara: 1:10000	Faza: PT/DA-PAC
Aprobat/Sef Echipa:	Ing. Cosmin TOBOLCEA			Nr. desen:15910-NT-BCZ-PG-C-001 Revizie 0

A2 (594 x 420)

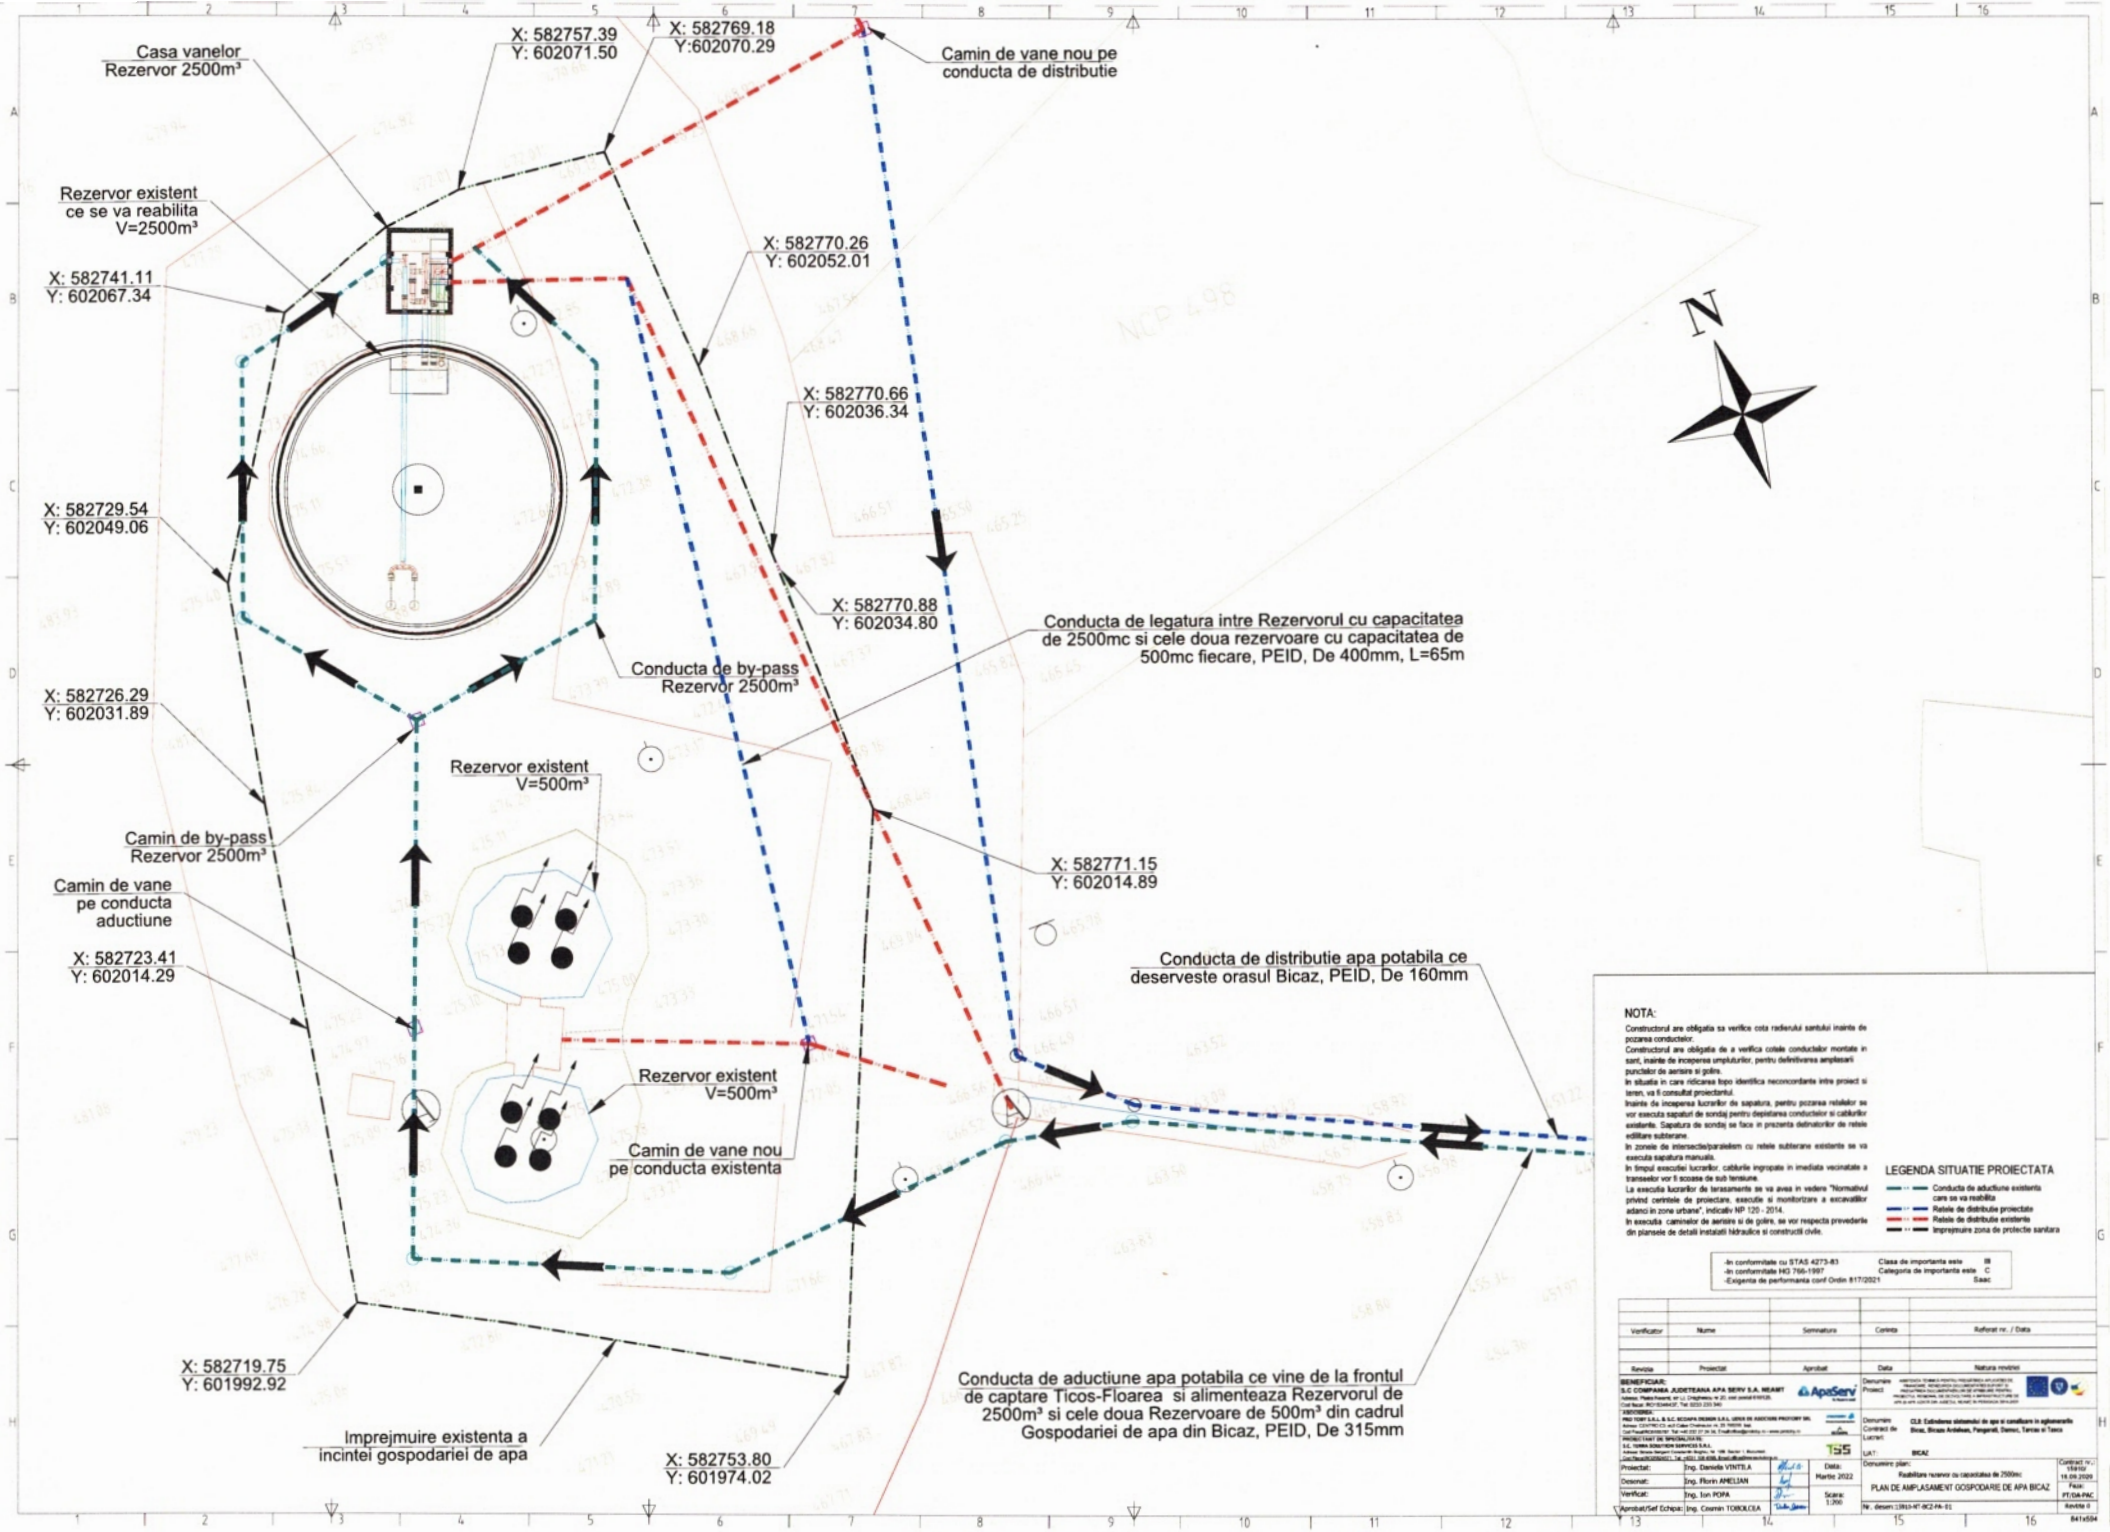
Casa vanelor
Rezervor 2500m³
X: 582757.39
Y: 602071.50
X: 582769.18
Y:602070.29
Camin de vane nou pe
conducta de distributie
Rezervor existent
ce se va reabilita
V=2500m³
X: 582741.11
Y: 602067.34
X: 582770.26
Y: 602052.01
X: 582770.66
Y: 602036.34
N
X: 582729.54
Y: 602049.06
X: 582770.88
Y: 602034.80
Conducta de legatura intre Rezervorul cu capacitatea
de 2500mc si cele doua rezervoare cu capacitatea de
500mc fiecare, PEID, De 400mm, L=65m
Conducta de by-pass
Rezervor 2500m³
X: 582726.29
Y: 602031.89
Rezervor existent
V=500m³
Camin de by-pass
Rezervor 2500m³
X: 582771.15
Y: 602014.89
Camin de vane
pe conducta
aductiune
X: 582723.41
Y: 602014.29
Conducta de distributie apa potabila ce
deserveste orasul Bicaz, PEID, De 160mm
Rezervor existent
V=500m³
Camin de vane nou
pe conducta existenta
X: 582719.75
Y: 601992.92
Conducta de aductiune apa potabila ce vine de la frontul
de captare Ticos-Floarea si alimenteaza Rezervorul de
2500m³ si cele doua Rezervoare de 500m³ din cadrul
Gospodariei de apa din Bicaz, PEID, De 315mm
Imprejmuire existenta a
incintei gospodariei de apa
X: 582753.80
Y: 601974.02
NOTA:
Constructorul are obligatia sa verifice cota radierului santului inainte de pozarea conductelor.
Constructorul are obligatia de a verifica cotele conductelor montate in sant, inainte de inceperea umpluturilor, pentru definitivarea amplasarii punctelor de aerisire si golire.
In situatia in care ridicarea topo identifica neconcordante intre proiect si teren, va fi consultat proiectantul.
Inainte de inceperea lucrarilor de sapatura, pentru pozarea retelelor se vor executa sapaturi de sondaj pentru depistarea conductelor si cablurilor existente. Sapatura de sondaj se face in prezenta detinatorilor de retele edilitare subterane.
In zonele de intersectie/paralelism cu retele subterane existente se va executa sapatura manuala.
In timpul executiei lucrarilor, cablurile ingropate in imediata vecinatate a transeelor vor fi scoase de sub tensiune.
La executia lucrarilor de terasamente se va avea in vedere "Normativul privind cerintele de proiectare, executie si monitorizare a excavatiilor adanci in zone urbane", indicativ NP 120 - 2014.
In executia camerelor de aerisire si de golire, se vor respecta prevederile din planele de detalii instalatii hidraulice si constructii civile.
LEGENDA SITUATIE PROIECTATA
Conducta de aductiune existenta care se va reabilita
Retele de distributie proiectate
Retele de distributie existente
Imprejmuire zona de protectie sanitara
-In conformitate cu STAS 4273-83
-In conformitate HG 766-1997
-Exigenta de performanta conf Ordin 817/2021
Clasa de importanta este III
Categoria de importanta este C
Saac
Verificator
Nume
Semnatura
Calitate
Referat nr. / Data
Revizie
Proiectat
Aprobat
Data
Natura reviziei
BENEFICIAR:
S.C COMPANIA JUDETEANA APA SERV S.A. NEAMT
PROIECTANT:
PRO TORY S.R.L. & S.C. ECOAPA DESIGN S.R.L. (ASOCIERE PROTORY SRL
PROIECTANT DE SPECIALITATE:
S.C. TERRA SOLUTION SERVICES S.R.L.
ApaServ
TSS
Denumire Proiect:
Denumire Contract de Lucrari:
CLS Extindere sistemului de apa si canalizare in aglomerarile Bicaz, Bicaz Arsaleas, Pangarati, Dornor, Tarcau si Tasca
LUC:
BICAZ
Proiectat:
ing. Daniela VINTILA
Desenat:
ing. Florin AMELIAN
Verificat:
ing. Ion POPA
Aprobat/Sef Echipa:
ing. Cosmin TOBOLCEA
Data:
Martie 2022
Scara:
1:200
Denumire plan:
Realizare rezervor cu capacitatea de 2500mc
PLAN DE AMPLASAMENT GOSPODARIE DE APA BICAZ
Contract nr.:
154/U/
18.09.2020
Faza:
PT/DA/PAC
Nr. desen: 1351-ST-BCZ-PA-01
Revizia 0
841x594

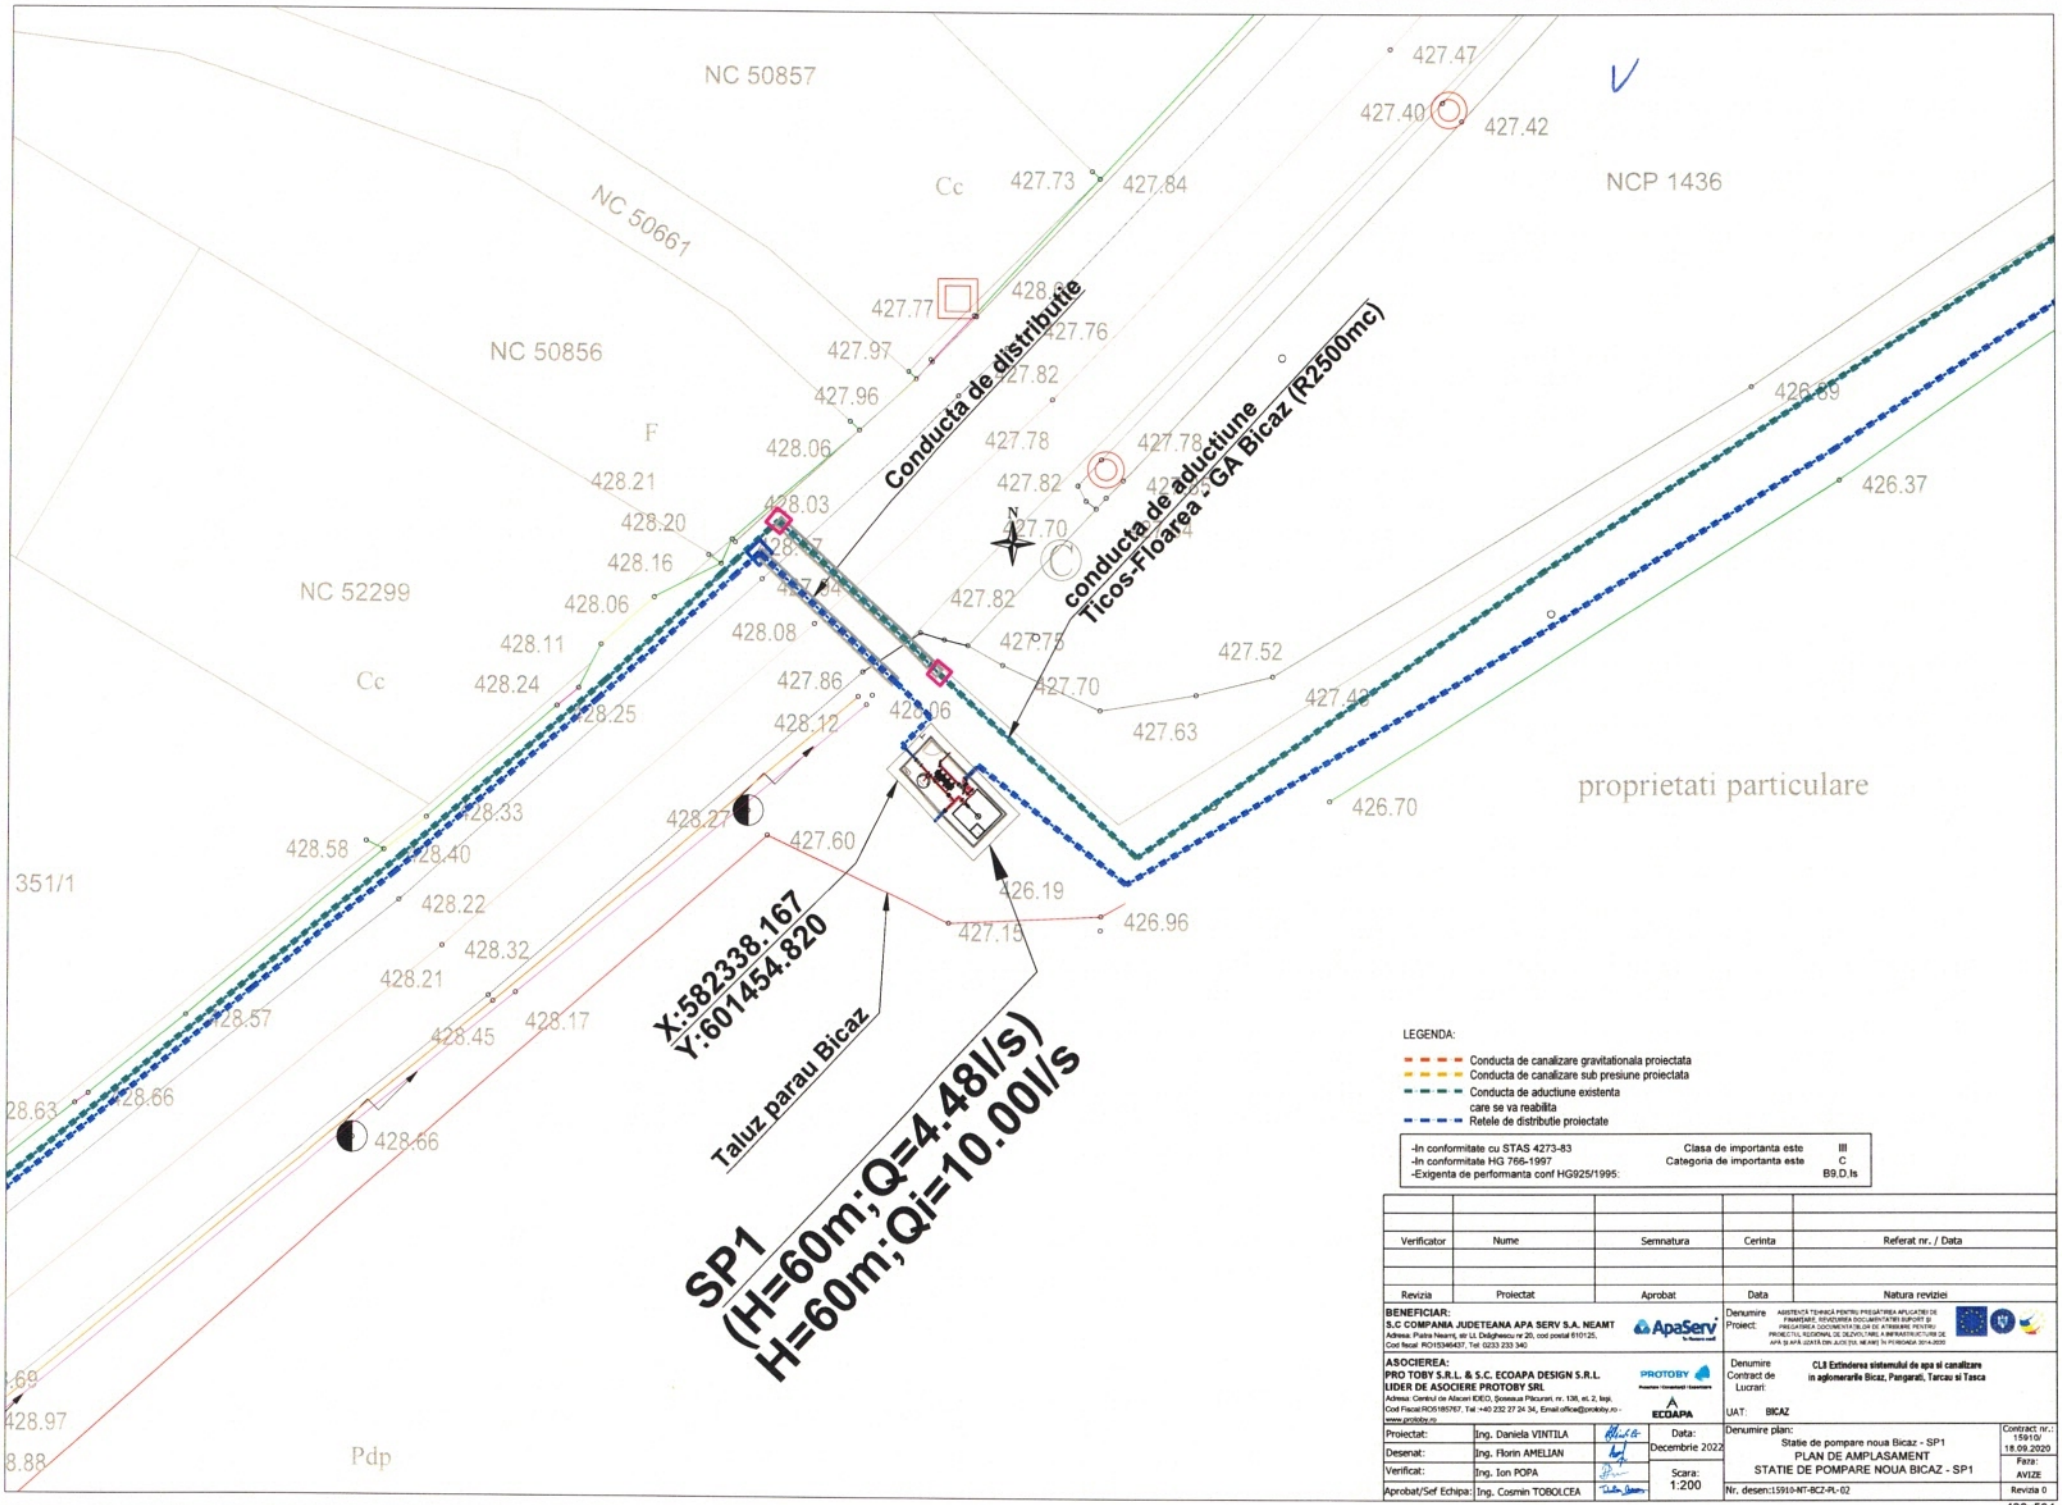

LEGENDA:

- Conducta de canalizare gravitationala proiectata
- Conducta de canalizare sub presiune proiectata
- Conducta de aductiune existenta care se va reabilita
- Retele de distributie proiectate

-In conformitate cu STAS 4273-83	Clasa de importanta este III
-In conformitate HG 766-1997	Categoria de importanta este C
-Exigenta de performanta conf HG925/1995:	B9.D.Is

Verificator	Nume	Semnatura	Cerinta	Referat nr. / Data
Revizia	Proiectat	Aprobat	Data	Natura reviziei

BENEFICIAR:
S.C COMPANIA JUDETEANA APA SERV S.A. NEAMT
Adresa: Piatra Neamt, str Lt. Draghescu nr 20, cod postal 610125,
Cod fiscal RO15346437, Tel: 0233 233 340

ASOCIEREA:
PRO TOBY S.R.L. & S.C. ECOAPA DESIGN S.R.L.
LIDER DE ASOCIERE PROTOBY SRL
Adresa: Centrul de Afaceri ICEO, Soseaua Pitcuiori, nr. 138, et. 2, loc. Cod Fiscal RO5185767, Tel: +40 232 27 24 34, Email:office@protoby.ro - www.protoby.ro

Denumire Proiect: ASISTENȚĂ TEHNICĂ PENTRU PREGĂTIREA APLICAȚIEI DE FINANȚARE, REVIZUIREA DOCUMENTAȚIEI SUPORT ȘI PREGĂTIREA DOCUMENTAȚIEI DE ATRIBUIRE PENTRU PROIECTUL REGIONAL DE DEZVOLTARE A INFRASTRUCTURII DE APĂ ȘI APĂ UZATĂ DIN JUDEȚUL NEAMȚ ÎN PERIOADA 2014-2020


Denumire Contract de Lucrari: CLB Extinderea sistemului de apa si canalizare in aglomerarile Bicaz, Pangarati, Tarcau si Tasca


UAT: BICAZ


Proiectat:	Ing. Daniela VINTILA		Data: Decembrie 2022	Denumire plan: Statie de pompare noua Bicaz - SP1 PLAN DE AMPLASAMENT STATIE DE POMPARE NOUA BICAZ - SP1
Desenat:	Ing. Florin AMELIAN			
Verificat:	Ing. Ion POPA		Scara: 1:200	Nr. desen:15910-NT-BCZ-PL-02
Aprobat/Sef Echipa:	Ing. Cosmin TOBOLCEA			

Contract nr.: 15910/ 18.09.2020
Faza: AVIZE
Revizia 0

420x594

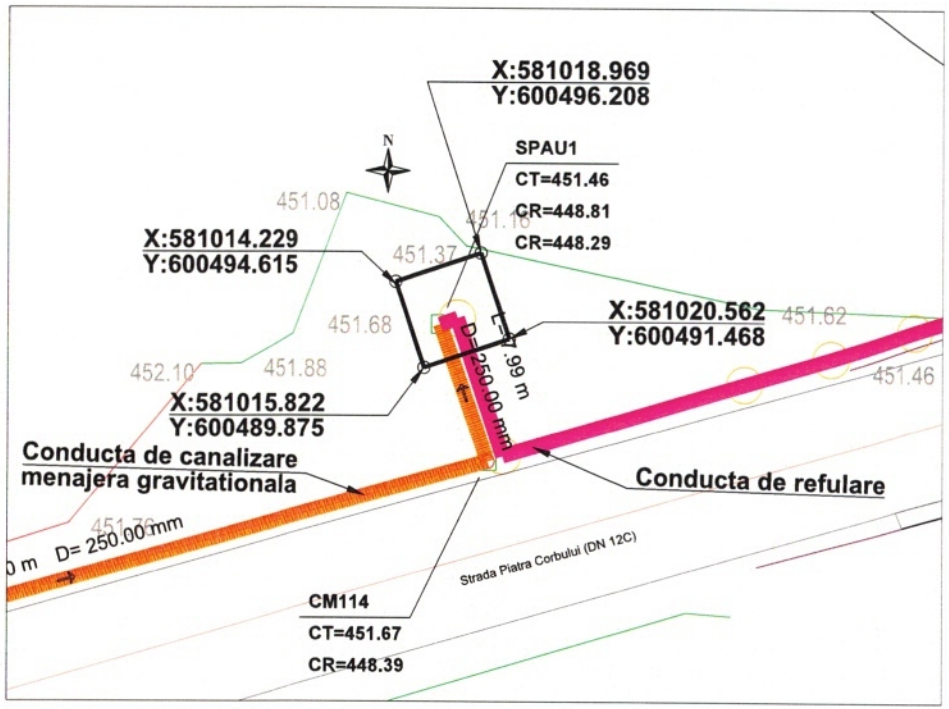

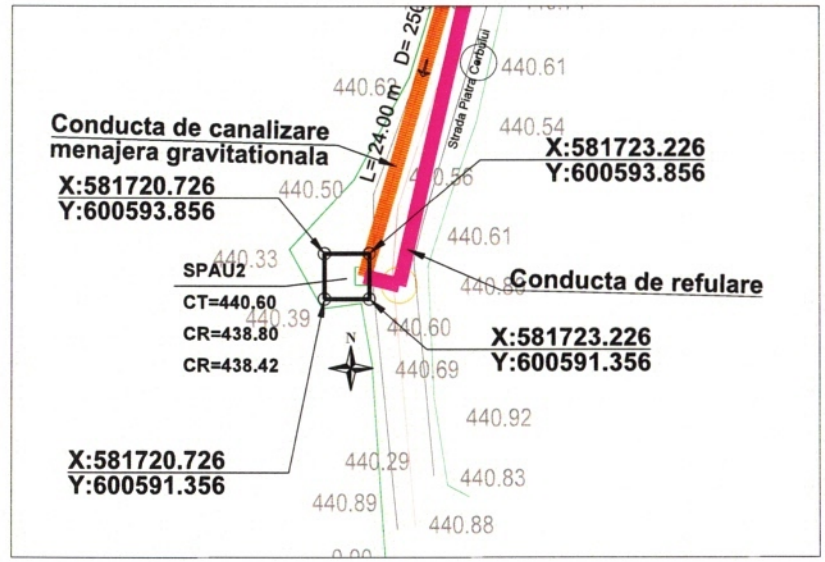

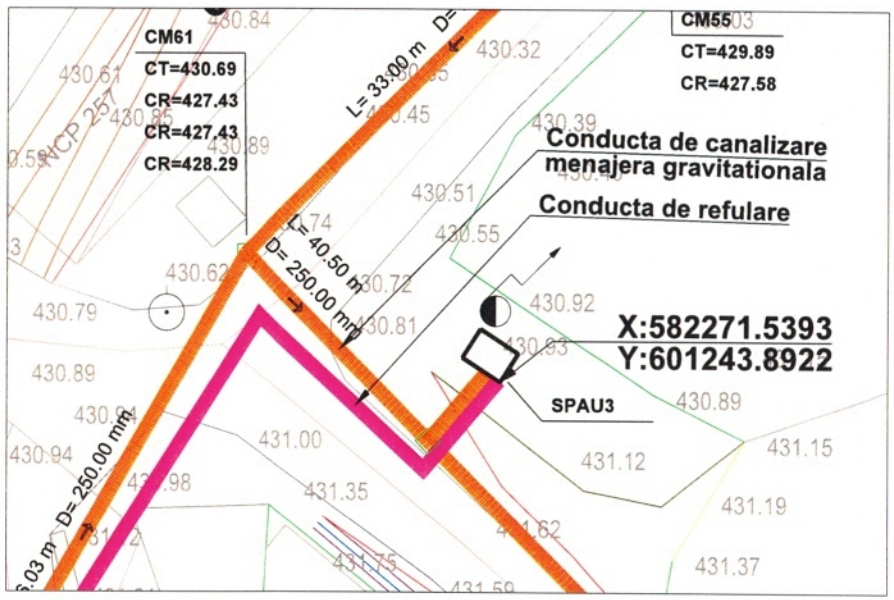

LEGENDA:

C.P. Conducta de canalizare gravitationala proiectata

P.P. Conducta de canalizare sub presiune proiectata

-In conformitate cu STAS 4273-83	Clasa de importanta este III
-In conformitate HG 766-1997	Categoria de importanta este C
-Exigenta de performanta conf HG925/1995	Is, B9 sau Saac

Nr.crt	Denumire SPAU	Q (1A+R) [l/s]	Hpompare [mCA]
1	SPAU 1	8,09	10
2	SPAU 2	8,44	13
3	SPAU 3	1,4	9

Verificator	Nume	Semnatura	Cerinta	Referat nr. / Data
Revizia	Proiectat	Aprobat	Data	Natura reviziei

BENEFICIAR:
S.C COMPANIA JUDETEANA APA SERV S.A. NEAMT
Adresa: Piatra Neamt, str Lt. Dalghieucu nr 20, cod postal 610125,
Cod fiscal: RO15348437, Tel: 0233 233 340

ASOCIERE:
PRO TORY S.R.L. & S.C. ECOAPA DESIGN S.R.L. LIDER DE ASOCIERE PROTORY SRL
Adresa: CENTRO CS, nr.8 Calea Chemarii, nr. 21 730259, Iasi.
Cod Fiscal RO5195767, Tel: +40 232 27 24 34, Email:office@protory.ro - www.protory.ro

PROIECTANT DE SPECIALITATE:
S.C. TERRA SOLUTION SERVICES S.R.L.
Adresa: Strada Sergent Constantin Bogdu, Nr. 128, Sector 1, Bucuresti,
Cod Fiscal RO20826471, Tel: +4021 326 6366, Email:office@terrasolutions.ro

Denumire Proiect: ASISTENTA TEHNICA PENTRU PREGATIREA APLICATIEI DE FINANTARE, REDACTAREA DOCUMENTATIEI SUPORT SI PREGATIREA DOCUMENTATIEI DE DE ATRIBUIRE PENTRU PROIECTUL REGIONAL DE DEZVOLTARE A INFRASTRUCTURII DE APA SI APA UZATA DIN JUDETUL NEAMT IN PERIOADA 2014-2020

Denumire Contract de Lucrari: CL8: Extinderea sistemului de apa si canalizare in aglomerarile Bicaz, Pangarati, Tarcau si Tasca

UAT: BICAZ

Proiectat:	Ing. Daniela VINTILA		Data: Aprilie 2023	Denumire plan: Statii de pompare apa uzata PLAN DE AMPLASAMENT
Desenat:	Ing. Florin AMELIAN			
Verificat:	Ing. Ion POPA		Scara: 1:200	Nr. desen: 15910-NT-BCZ-PA-03
Aprobat/Sef Echipa:	Ing. Cosmin TOBOLCEA			

Contract nr.: 15910/ 18.09.2020
Faza: PAC
Revizia 0

420x594

DECLARATIE

Primăria /Consiliul Local al orasului Bicaz
Direcţia ……..

Declarație Nr. ……..

Prin prezenta se adevereşte că terenul în suprafaţă totală de 18.366,1 mp, situat în intravilan/extravilan, se află în proprietatea publică a UAT Orașul Bicaz, județul Neamț.

Menţionăm că pentru acest teren nu au fost depuse cereri de retrocedare în condiţiile legislaţiei în vigoare şi acesta nu face obiectul nici unui litigiu cu privire la stabilirea sau delimitarea proprietăţii.

Primar

.....

Data

.....

ApaServ
în fiecare casă

Str. Locotenent Drăghiescu, Nr. 20
Cod poștal: 610125, Piatra Neamț, România
tel: 0233 233340; fax: 0233 218937
www.apaserv.eu; office@apaserv.eu

Nr. 10937 / 16.06.2023

PRIMĂRIA ORAȘULUI BICAZ
INTRARE NR. 6549
ZI 19 LUNA 06 AN 2023

Către, Primaria UAT BICAZ

În atenția: Domnului Primar NICOLAE SALAGEAN

Din partea: COMPANIA JUDETEANA APA SERV S.A.
Fax: +40 233218937

Obiect : Cererea de Finantare pentru Proiectul Regional " Dezvoltarea Infrastructurii de apa si apa uzata din judetul Neamt, in perioada 2014-2020 "

Subiect: Solicitarea emiterii unei Hotarari de Consiliu Local privind punerea la dispozitia proiectului a terenurilor necesare pentru realizarea investitiilor din cadrul **„Proiectului Regional de Dezvoltare a Infrastructurii de apa si apa uzata din judetul Neamt, in perioada 2014-2020 "**

Stimate Domnule Primar,

1

In cadrul procesului de pregatire a documentatiilor pentru cererea de finantare pentru **„Proiectului Regional de Dezvoltare a Infrastructurii de apa si apa uzata din judetul Neamt, in perioada 2014-2020 "** este necesara din partea dumneavoastra revizuirea Hotararilor de Consiliu Local nr. 63 din 27.04.2017 si nr. 83 din 29.06.2017 privind punerea la dispozitia proiectului a terenurilor necesare pentru realizarea investitiilor propuse. Revizuirea este necesara datorita faptului ca in urma procesului de evaluare a SF-ului de catre expertii Bancii Europene de Investitii si Ministerului Investitiilor si Proiectelor Europene s-au modificat indicatorii fizici care au stat la baza emiterii vechii HCL. Aceste modificari au fost cauzate de:

- ✓ Redefinirea/ redenumirea aglomerarilor pentru care s-au prevazut investitii in infrastructura de apa uzata, pentru incadrarea in recomandarile raportului realizat de expertii Bancii Mondiale prin Proiectul SIPOCA 588, respectiv Raportul cu Lista actualizata de aglomerari de peste 2000 LE, astfel incat unele aglomerari au fost eliminate din proiect iar din alte aglomerari au fost eliminate o parte din investitii.
- ✓ Conditiile impuse de MIPE referitoare la costurile specifice de investitie.(1250 Euro/locuitor la investitiile privind retelele de distributie apa potabila si 2500 Euro/locuitor echivalent la investitiile privind retelele de canalizare)

In acest scop va rugam sa ne sprijiniti in obtinerea urmatoarele documente:

1. Hotarare de Consiliu Local – privind punerea la dispozitia Proiectului a suprafetelor de teren/imobile aferente investitiilor prevazute in Anexele 1 si 2 din prezenta adresa.

2. Declaratia pe propria raspundere a primarului localitatii privind punerea la dispozitia Proiectului a suprafetelor de teren/imobile domeniu public, aferente investitiilor prevazute in Anexa 1.

Alaturat prezentei va punem la dispozitie :

- Plan general de situatie - alimentare cu apa UAT Bicaz
- Plan general de situatie - sistem de canalizare UAT Bicaz.
- Plan amplasament SP1
- Plan amplasament SPAU-uri
- Plan amplasament GA Bicaz
- Anexa 1 cu investitiile propuse in UAT Bicaz si suprafetele de teren necesare

Va rugam sa ne transmiteti documentele solicitate in cel mai scurt timp posibil.

2

Cu stima,

Director General,
Vlad ANGHELUTA

Sef UIP,
ing. Iustin LUNGU

Manager Proiect UIP-POIM
ing.Ovidiu IORDACHE

Manager Contract,
Gabriela GROAPA

ROMÂNIA
JUDEŢUL NEAMŢ
ORAŞUL BICAZ
CONSILIUL LOCAL

HOTĂRÂRE

Pentru punerea la dispoziţia „Proiectului regional de dezvoltare a infrastructurii de apă şi apă uzată din judeţul Neamţ în perioada 2014-2020" a a terenului în suprafaţă de 58.550,00 m.p. în vederea realizării investiţiei – construcţiei/extinderii/reabilitării sistemului de apă în sistemul zonal S5 Bicaz.

Consiliul Local al oraşului Bicaz judeţul Neamţ;

Văzând Expunerea de motive întocmită de către primarul oraşului Bicaz, domnul Nicolae Sălăgean;

Luând în considerare Raportul compartimentului de resort din aparatul de specialitate al primarului întrgistrat sub nr. 4228 din 27.04.2017.

Analizând documentaţia întocmită în acest sens.

Ţinând cont de avizul favorabil al comisiilor de specialitate ale Consiliului Local;

În temeiul prevederilor art. 36 alin. (2) lit. b), c), d), art. 45 alin. (1) şi ale art. 115 alin. (1) lit. b) din Legea nr. 215/2001 privind administraţia publică locală , republicată , cu modificările şi completările ulterioare,

HOTĂRĂŞTE:

Art.1. Se aprobă punerea la dispoziţia „ Proiectului regional de dezvoltare a infrastructurii de apă şi apă uzată din judeţul Neamţ în perioada 2014-2020" a suprafeţei de 58.550,00 mp teren în vederea realizării investiţiei – construcţiei/extinderii/reabilitării sistemului de alimentare cu apă potabilî în sistemul zonal S5 Bicaz.

Art.2. Suprafaţa de teren atribuită potrivit articolului precedent este identificată potrivit planului de situaţie anexat ce face parte integrantă din prezenta hotărâre.

Art.3. Obiectul de investiţii „Extindere sistem de alimentare cu apă potabilă în sistemul zonal S5 Bicaz" aferent „Proiectului regional de dezvoltare a infrastructurii de apă şi apă uzată din judeţul Neamţ în perioada 2014-2020" se va construi/extinde/reabilita pe terenul care se află în domeniul public al localităţii Bicaz, teren disponibil exclusiv pentru realizarea obiectivului propus în proiect.

Art.4. Primarul oraşului Bicaz va duce la îndeplinire prezenta hotărâre.

Art.5. Prin grija secretarului oraşului hotărârea se va comunica persoanelor şi autorităţilor interesate.

Preşedinte de şedinţă
Budacă Florica

Avizat pentru legalitate
Ioan Spiridon
Secretarul oraşului Bicaz

H.C.L. nr. 63 din 27.04.2017

Red./procesat S.I/S.I..
1 ex. Dos: I / A /4 (şedinţe Consiliul Local)

Titlu proiect: Proiectul regional de dezvoltare a infrastructurii de apă şi apă uzată din judeţul Neamţ în perioada 2014-2020

Contract lucrari: CL 8 - Extinderea sistemului de apa in sistemul zonal S5 Bicaz, S7 Bicaz-Chei-Bicazu Ardelean, S12 Pangarati, S6 Farcasa, S11 Borca, S14 Hangu

Nr. Crt	Denumire categorie lucrari	Localitate	UAT	UM	Cantitati	Suprafata teren [mp]
1	Aductiune noua Izvorul Muntelui	Izvorul Muntelui	Bicaz	m	9340	18.125,00
2	Reţea noua de distribuţie Izvoru Muntelui - amplasata in sant comun cu aductiunea			m	8230	
3	Staţie de pompare noua Izvorul Muntelui (SP1)			buc	1	625,00
4	Staţie de pompare noua Izvorul Muntelui (SP2)			buc	1	625,00
5	Rezervor nou de distribuţie Izvoru Muntelui 500 mc + statie clorare			buc	2	3.000,00
7	Conducta de aductiune noua Ticos Floarea-Bicaz	Bicaz		m	3730	5.595,00
8	Statie de pompare noua Bicaz – SP 3			buc	1	625,00
9	Extindere reţea de distribuţie Bicaz			m	5150	7.725,00
10	Extindere retea de canalizare,PVC DN 250	Izvorul Muntelui		m	10300	15.450,00
11	Extindere retea de canalizare,PVC DN 250	Bicaz		m	4520	6.780,00
Suprafata totala de teren, in mp, pusa la dispozitia proiectului						58.550,00

ROMÂNIA
JUDEŢUL NEAMŢ
ORAŞUL BICAZ
CONSILIUL LOCAL

HOTĂRÂRE

Pentru punerea la dispoziția „Proiectului regional de dezvoltare a infrastructurii de apă și apă uzată din județul Neamț în perioada 2014-2020" a terenului în suprafață de 3,686.00 m.p. în vederea realizării investiției – construcției/extinderii/reabilitării sistemului de apă în sistemul zonal S5 Bicaz.

Consiliul Local al orașului Bicaz județul Neamț;

Văzând Expunerea de motive întocmită de către primarul orașului Bicaz, domnul Nicolae Sălăgean;

Luând în considerare Raportul compartimentului de resort din aparatul de specialitate al primarului întrgistrat sub nr. 6297 din 19.06.2017.

Analizând documentația întocmită în acest sens.

Tinând cont de avizul favorabil al comisiilor de specialitate ale Consiliului Local;

În temeiul prevederilor art. 36 alin.(1), (2) lit. b), c), d), art. 45 alin. (1) și ale art. 115 alin. (1) lit. b) din Legea nr. 215/2001 privind administrația publică locală , republicată , cu modificările și completările ulterioare,

HOTĂRĂȘTE:

Art.1. Se aprobă punerea la dispoziția **„Proiectului regional de dezvoltare a infrastructurii de apă și apă uzată din județul Neamț în perioada 2014-2020"** a suprafeței de 3,686.00 mp teren în vederea realizării investiției – construcției/extinderii/reabilitării sistemului de alimentare cu apă potabila în sistemul zonal S5 Bicaz (zona rezervoarelor de apă)

Art.2. Suprafața de teren atribuită potrivit articolului precedent este identificată potrivit planului de situație anexat ce face parte integrantă din prezenta hotărâre.

Art.3. Obiectul de investiții „Extindere sistem de alimentare cu apă potabilă în sistemul zonal S5 Bicaz" aferent „Proiectului regional de dezvoltare a infrastructurii de apă și apă uzată din județul Neamț în perioada 2014-2020" se va construi/extinde/reabilita pe terenul care se află în domeniul public al localității Bicaz, teren disponibil exclusiv pentru realizarea obiectivului propus în proiect.

Art.4. Primarul orașului Bicaz va duce la îndeplinire prezenta hotărâre.


Art.5. Prin grija secretarului orașului hotărârea se va comunica persoanelor și autorităților interesate.

Președinte de ședință
Cristinel Luca

Avizat pentru legalitate
Ioan Spiridon
Secretarul orașului Bicaz

H.C.L. nr. 83 din 29.06.2017

Red./procesat S.I/S.I..
1 ex. Dos: 1 / A /4 (ședințe Consiliul Local)

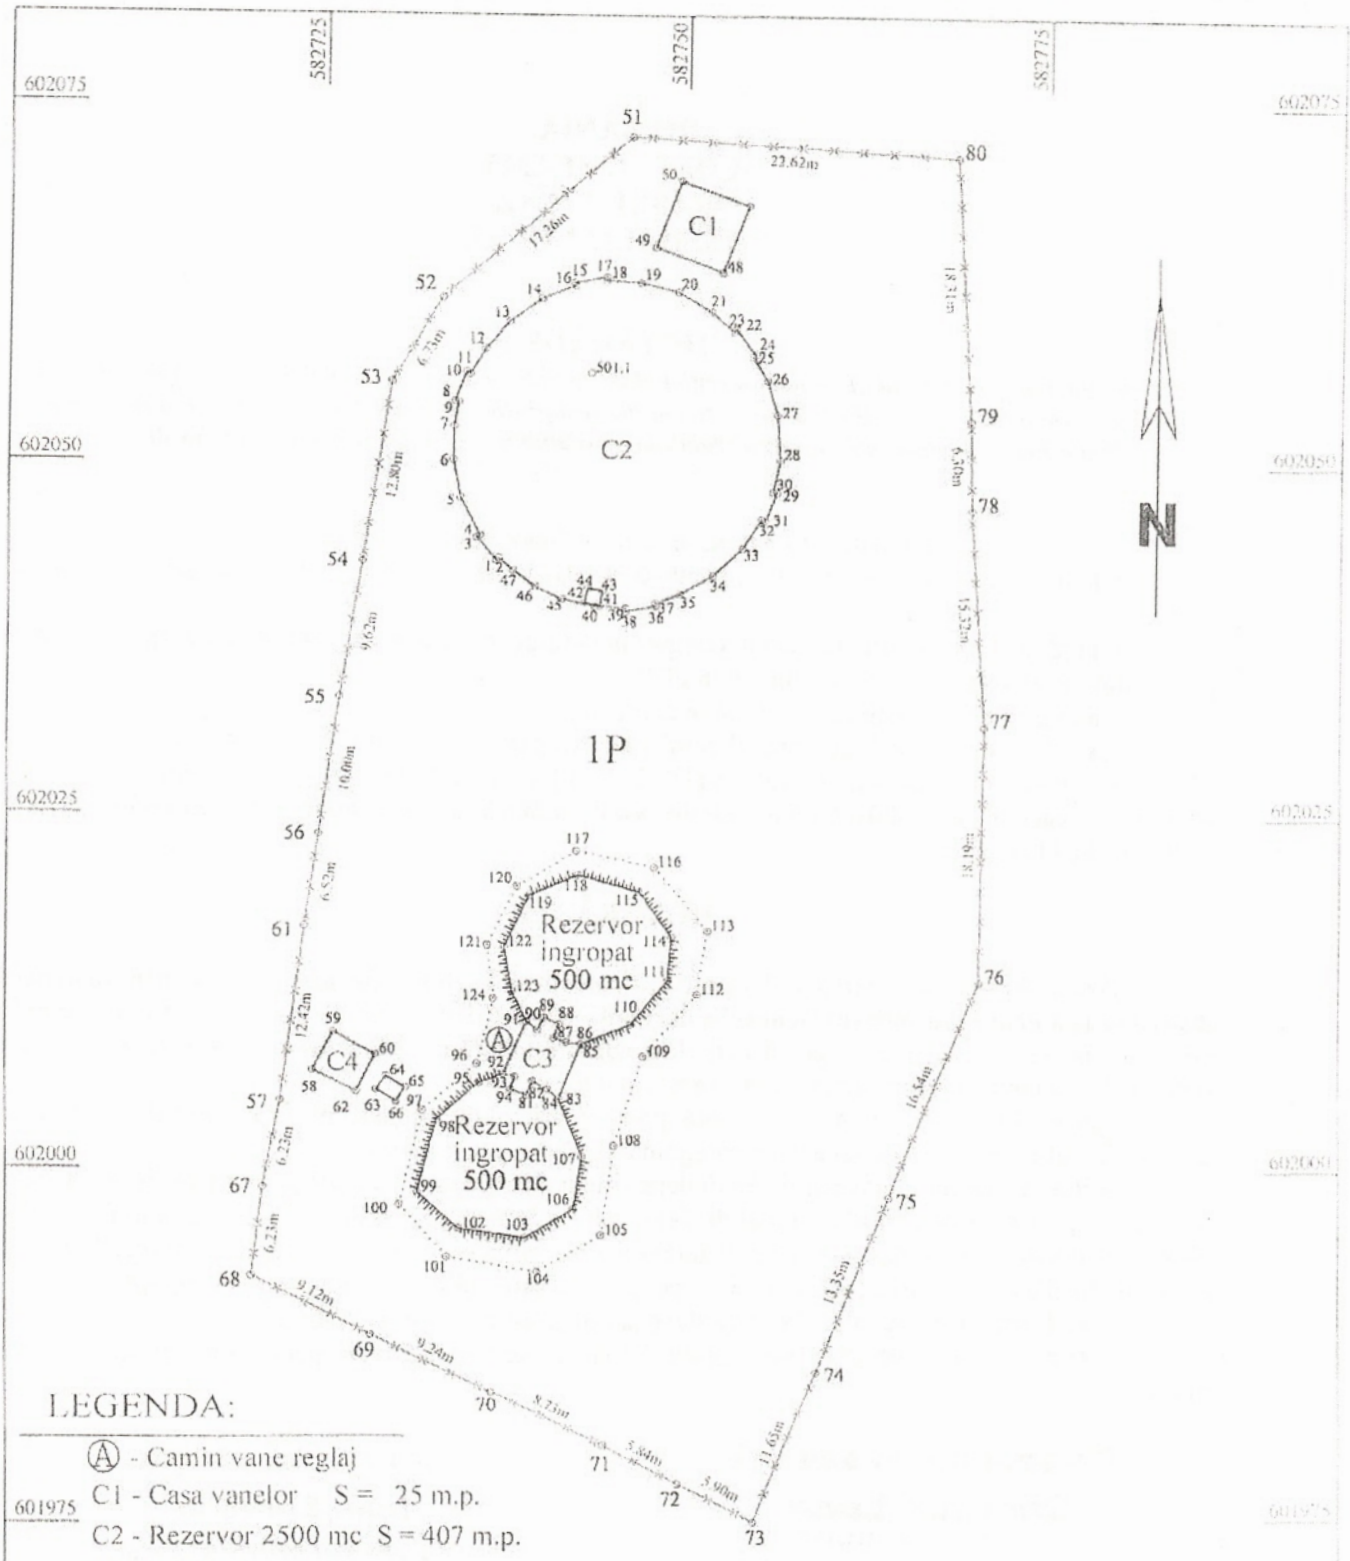

LEGENDA:

Ⓐ - Camin vane reglaj

C1 - Casa vanelor S = 25 m.p.

C2 - Rezervor 2500 mc S = 407 m.p.

C3 - Casa vanelor S = 18 m.p.

C4 - Ghereta instalatii electrice S = 10 m.p.

TOTAL Suprafata construita S = 460 m.p.

TOTAL Suprafata teren S = 3686 m.p.

Verificator/ Expert	Nume:	Semnatura:	Cerinta:	Referat/Expertiza nr. /Data:

COMPANIA JUDETEANA APA SERV S.A NEAMT BIROU GIS J27/499/2003 RO15346437				Beneficiar:	COMPANIA JUDETEANA APA SERV S.A NEAMT	PR. NR
						FAZA
Specificatie:	Nume:	Semnatura:	Scara:	Denumirea proiectului:	REZERVOR 2.500 mc Amplasament: Extravilan oras Bicaz, jud. Neamt	Plansa
PROIECTAT	ing. CIOBOTA C.		1 : 500			
DESENAT	ing. CIOBOTA C.		Data 11.01.2016	Titlu Plansa:	PLAN DE SITUATIE	A4
VERIFICAT	ing. CIOBOTA C.					