ROMÂNIA
ORAŞUL BICAZ
JUDEŢUL NEAMŢ
CONSILIUL LOCAL

HOTĂRÂRE
Nr. 77 din 27.07.2023
privind atestarea apartenenţei la domeniul privat al oraşului Bicaz, judeţul Neamţ a unui bun imobil – teren

Consiliul Local al oraşului Bicaz, judeţul Neamţ, întrunit în şedinţa ordinară din data de 27.07.2023, în conformitate cu prevederile art. 3 alin. 1 din Carta europeană a autonomiei locale, adoptată la Strasbourg la 15 octombrie 1985, ratificată prin Legea nr.199/1997, ,,prin autonomie locală se înţelege dreptul şi capacitatea efectivă ale autorităţilor administraţiei publice locale de a soluţiona şi de a gestiona, în cadrul legii, în nume propriu şi în interesul populaţiei locale, o parte importantă a treburilor publice";

Având în vedere prevederile:

- art. 15 , alin.(2) și art. 120 alin.(1) și art. 136 din Constituția României , republicată;
- art. 2 alin.(2), art. 41, alin.(5) , art. 50 alin.(4), art.58, art. 59, art. 61, art. 62 și art. 70 din Legea nr. 24/2000 privind normele de tehnică legislativă pentru elaborarea actelor normative, republicată, cu modificările și completările ulterioare;
- art. 6 din Legea nr. 18/1991, privind Fondul Funciar, republicată, cu modificările și completările ulterioare;
- art. 553 alin. (1), art. 557, alin. (2), art. 859 și art. 888 din Legea nr.287/2009 privind Codul Civil;
- art. 354, alin. (1) și (2) din Codul Administrativ, adoptat prin OUG nr. 57/2019, precum și faptul că imobilul nu face parte din domeniul public al orașului Bicaz, județul Neamț-Anexa 4, nu aparține domeniului public al statului, nu face obiectul legilor reparatorii și nu face obiectul unor litigii;

Văzând referatul de aprobare al primarului orașului Bicaz, domnul Nicolae Sălăgean, înregistrat sub nr. 7818/17.07.2023;

Potrivit raportului de specialitate întocmit de compartimentul de resort din cadrul aparatului de specialitate al primarului înregistrat sub nr. 7819/17.07.2023;

Ținând cont de avizul comisiilor de specialitate pe domenii de activitate ale Consiliului Local;

În temeiul prevederilor art. 196 alin. (1) lit a) din Codul Administrativ, adoptat prin OUG nr. 57/2019,

HOTĂRĂŞTE:

Art.1- (1) Se atestă apartenența la domeniul privat al orașului Bicaz, județul Neamț a suprafeței de teren prevăzută în anexa care face parte integrantă din prezenta hotărâre.

-(2) Terenul de la alin. (1) din prezenta hotărâre este identificat conform planului de amplasament și delimitare a imobilului anexat.

Art. 2 Terenul de la art. 1, din prezenta hotărâre, va fi înscris în cartea funciară, conform prevederilor legale.

Art. 3 Stabilirea valorii de inventar a terenului care face obiectul prezentei hotărâri se va face pe baza evaluării acestuia de către un evaluator autorizat.

Art. 4 Primarul Orașului Bicaz prin compartimentele de specialitate, va duce la îndeplinire prezenta hotărâre.

Art. 5 Prin grija secretarului general al oraşului Bicaz, hotărârea se va comunica persoanelor şi autorităţilor interesate.

PREȘEDINTE DE ȘEDINȚĂ,
Mihaela APETROEI

ROMANIA Județul NEAMȚ Orașul BICAZ CONSILIUL LOCAL

Contrasemnează pentru legalitate,
Secretar general al orașului Bicaz,
Maria – Irina CIBI

Cvorum necesar adoptării, conform art. 139, alin. (3), lit. g) din OUG nr. 57/2019 – **majoritate absolută**.

Prezenta hotărâre a fost adoptată în ședință ordinară întrunind 15 voturi pentru, 0 voturi împotrivă și 0 abțineri, din totalul de 15 consilieri locali participanți, 15 consilieri locali în funcție și 15 consilieri locali potrivit ordinului prefectului.

Anexă la H.C.L. nr. 77 din 27.07.2023

TABEL NOMINAL
privind atestarea apartenenței la domeniul privat a unui bun imobil – teren în domeniul privat al orașului Bicaz, în vederea înscrierii în Cartea Funciară

Nr crt	Codul de clasificare	Denumirea bunului	Elemente de identificare	Anul dobândirii sau P.I.F.	Situația juridică actuală
0	1	2	3	4	5
1.		Teren	Intravilan Bicaz, Pct. "Port Nou", Oraș Bicaz, Jud. Neamț Suprafața=2.666 m.p.	2023	Domeniul privat al Orasului Bicaz

PREȘEDINTE DE ȘEDINȚĂ,

APETROEI MIHAELA

ROMANIA * Judetul NEAMT, Orasul BICAZ CONSILIUL LOCAL

CONTRASEMNEAZA PENTRU LEGALITATE,
Secretar General
CIBI MARIA-IRINA


Anexa 16

Plan de amplasament si delimitare a imobilului

Scara 1: 500

Nr. Cadastral	Suprafata măsurată a imobilului (m.p.)	Adresa imobilului
	2666	Intravilan Bicaz , Punct " Port Nou ",Oras Bicaz Jud. Neamţ

Nr. Cartea Funciară	Unitatea Administrativ Teritorială (UAT)
	Bicaz

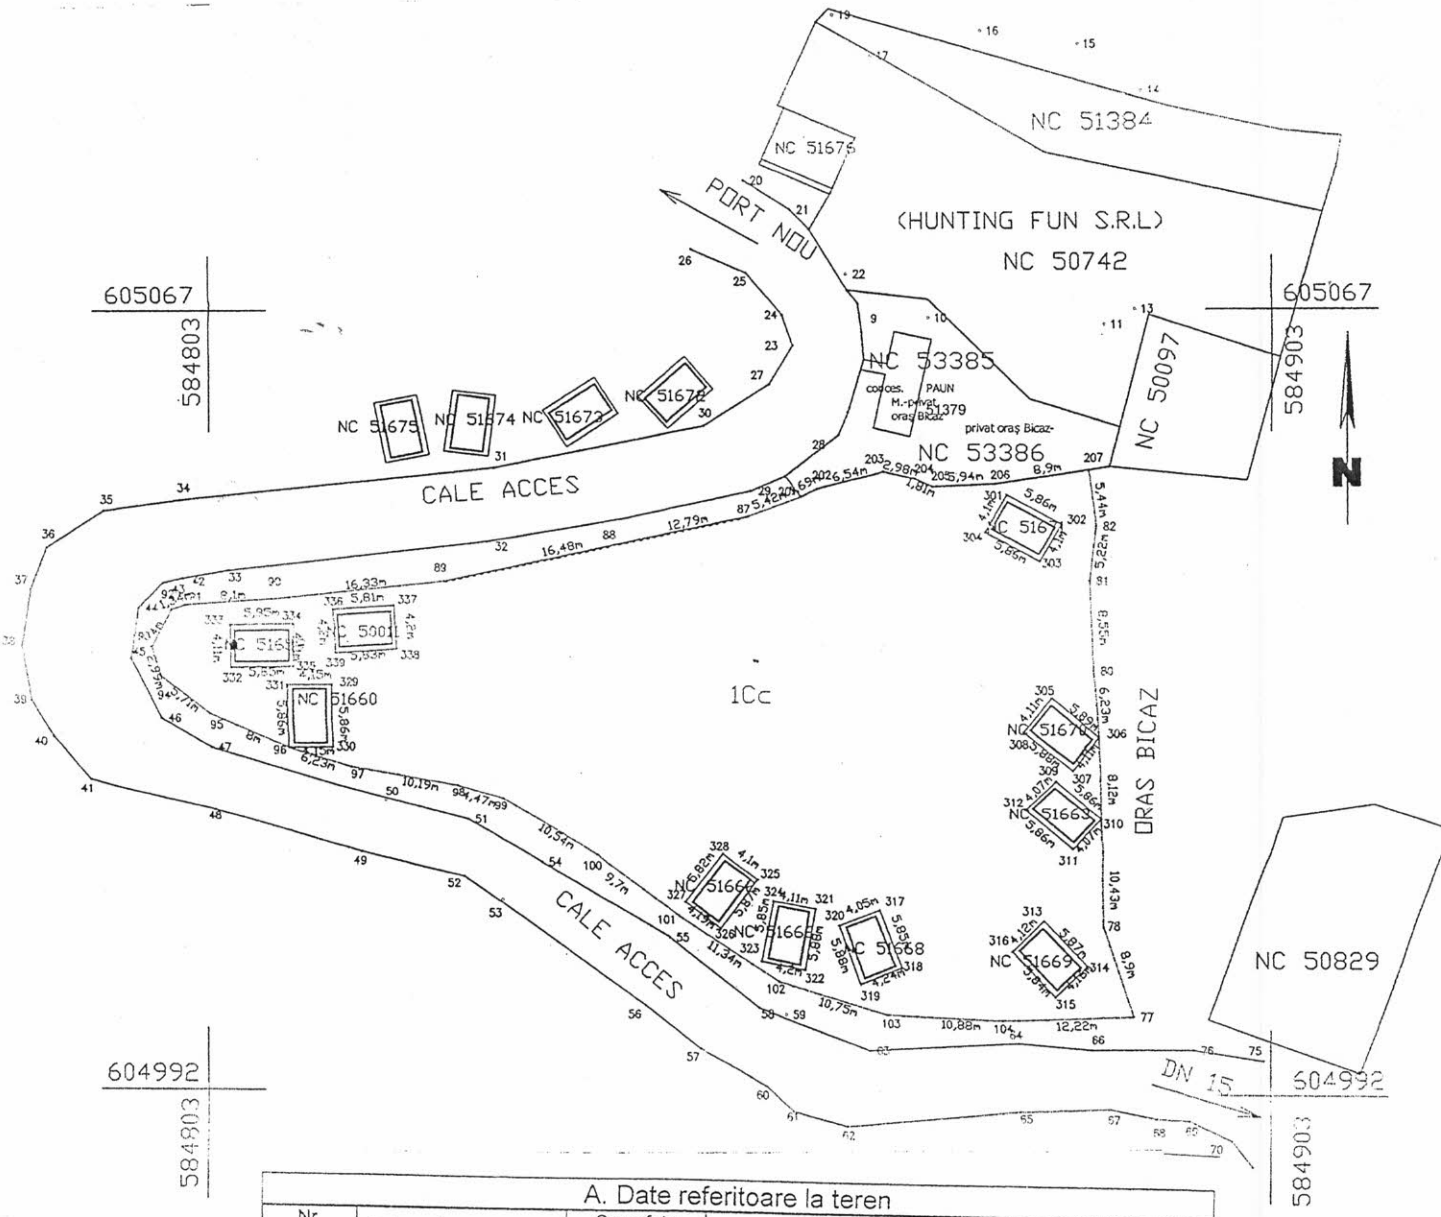

A. Date referitoare la teren

Nr. Parcelă	Categorie de folosinţă	Suprafaţa (m.p.)	Menţiuni
1	Cc	2666	Terenul este partial imprejmuit;zid de sprijin intre punctele 87;88;89,si limita conventională latura de nord, limita conventională laturile de est, sud si vest.
Total		**2666**	

B. Date referitoare la constructii

Cod	Destinatie (m.p.)	Suprafata construită la sol	Menţiuni
Total			

Suprafata totala masurata a imobilului= 2666m.p.

Suprafata din act = m.p.

Executant : I.I. HÂRŢAN C. Cătălin

Confirm executarea măsurătorilor la teren, corectitudinea întocmirii documentaţiei cadastrale şi corespondenţa acesteia cu realitatea din teren

Semnătura şi ştampila

CĂTĂLIN - NARCIS HÂRŢAN

Data 02.05.2023

Inspector :

Confirm introducerea imobilului în baza de date integrată şi atribuirea numărului cadastral

Data.....