ROMÂNIA
ORAȘUL BICAZ
JUDEȚUL NEAMȚ
CONSILIUL LOCAL

HOTĂRÂRE
Nr. 106 din 28.09.2023
privind însușirea unui raport de evaluare și aprobarea concesionării prin licitație publică a bunului imobil - teren în suprafață de 78 m.p. situat in intravilan Bicaz, str. Piatra Corbului, oraș Bicaz, județul Neamț - NC 54087, aflat în domeniul privat al orașului Bicaz, județul Neamț

Consiliul Local al orașului Bicaz, județul Neamț, întrunit în ședința ordinară din data de 28.09.2023, în conformitate cu prevederile art. 3 alin. 1 din Carta europeană a autonomiei locale, adoptată la Strasbourg la 15 octombrie 1985, ratificată prin Legea nr.199/1997, ,,prin autonomie locală se înţelege dreptul şi capacitatea efectivă ale autorităţilor administraţiei publice locale de a soluţiona şi de a gestiona, în cadrul legii, în nume propriu şi în interesul populaţiei locale, o parte importantă a treburilor publice";

Având în vedere prevederile:

- art. 15, alin. (2) și art. 120, alin. (1) și art. 136 din Constituția României, republicată;

- art. 2, alin. (2), art. 41, alin. (5), art. 50, alin. (4), art. 58, art. 59, art. 61, art. 62 și art. 70 din Legea nr. 24/2000 privind normele de tehnică legislativă pentru elaborarea actelor normative, republicată, cu modificările și completările ulterioare;

- art. 108, lit. b), art. 129, alin. (2), lit. c) și alin. (6), lit. b), art. 139, alin. (3), lit. g), art. 362, alin. (1), art. 308 și art. 311 din Codul Administrativ, adoptat prin OUG 57/2019;

Văzând referatul de aprobare al primarului Orașului Bicaz, domnul Nicolae Sălăgean, înregistrat sub nr. 9865/18.09.2023;

Potrivit raportului de specialitate întocmit de compartimentul de resort din cadrul aparatului de specialitate al primarului, înregistrat sub nr. 9866/18.09.2023 prin care se propune concesionarea unui teren aflat în domeniul privat al orașului Bicaz, județul Neamț;

Ținând cont de avizul comisiilor de specialitate pe domenii de activitate ale Consiliului Local;

În temeiul prevederilor art. 196, alin. (1), lit. a) din Codul Administrativ, adoptat prin OUG 57/2019;

HOTĂRĂȘTE:

Art. 1. – (a) Își însușește raportul de evaluare și aprobă concesionarea prin licitație publică a bunului imobil - teren în suprafață de 78 m.p. situat in intravilan Bicaz, str. Piatra Corbului, oraș Bicaz, județul Neamț - NC 54087, aflat în domeniul privat al orașului Bicaz, județul Neamț.

– (b) Suprafața ce se concesionează, amplasamentul, destinația, durata concesiunii și prețul de începere al licitației ce rezultă din raportul de evaluare menționat la articolul precedent, sunt indicate în tabelul și planul de amplasament și delimitare a imobilului, anexe la prezenta hotărâre.

Art. 2. Aprobă studiul de oportunitate, documentația de atribuire și caietul de sarcini întocmite în acest sens.

Art. 3. Primarul Orașului Bicaz, prin compartimentul de specialitate, va duce la îndeplinire prezenta hotărâre.

Art. 4. Prin grija secretarului general al orașului Bicaz, hotărârea se va comunica persoanelor și autorităților interesate.

PREȘEDINTE DE ȘEDINȚĂ,
Tomică – Petru PINTILIE

Contrasemnează pentru legalitate,
Secretar general al orașului Bicaz,
Maria – Irina CIBI

PROCEDURI ADMINISTRATIVE OBLIGATORII, anterioare atestării autenticității Hotărârii Consiliului Local nr. 106/28.09.2023			
PROCEDURA DE VOT UTILIZATĂ		Vot deschis prin ridicarea mâinii	
HOTĂRÂRE CU CARACTER NORMATIV			
0.	Hotărâre care se adoptă cu votul: majorității absolute a consilierilor locali în funcție conform art. 139, alin. (3), lit. g) din O.U.G. nr. 57/2019 privind Codul Administrativ, cu completările și modificările ulterioare	Voturi necesare	8
1.	Numărul consilierilor locali, potrivit legii		15
2.	Numărul consilierilor locali în funcție		15
3.	Numărul consilierilor locali prezenți la adoptarea hotărârii		15
4.	Numărul voturilor **„PENTRU”**		15
5.	Numărul voturilor **„ÎMPOTRIVĂ”**	Voturile „ABȚINERE” se numără la voturile „ÎMPOTRIVĂ”.	0
6.	Numărul voturilor **„ABȚINERE”**		0
7.	Numărul consilierilor locali care absentează motivat		0
8.	Numărul consilierilor locali care absentează nemotivat		0
9.	Numărul consilierilor locali care nu iau parte la deliberare și la adoptarea hotărârii, neavând drept de vot		0

PROCEDURI ADMINISTRATIVE OBLIGATORII, ulterioare adoptării Hotărârii Consiliului Local nr. 106/28.09.2023		
Nr. crt.	OPERAȚIUNI EFECTUATE	Data
0.	1.	2.
1.	Adoptarea hotărârii	28.09.2023
2.	Comunicarea către primar	04.10.2023
3.	Comunicarea către prefectul județului Neamț	04.10.2023
4.	Aducere la cunoștință publică	04.10.2023
5.	Comunicarea către persoanele cărora li se adresează	04.10.2023
6.	Devine obligatorie și produce efecte juridice începând cu	04.10.2023

Anexă la H.C.L. nr. 106 din 28.09.2023

TABEL NOMINAL

privind însusirea unui raport de evaluare si aprobarea concesionării prin licitaţie publică a bunului imobil-teren, în suprafaţă de 78 m.p., situat în intravilan Bicaz, str. Piatra Corbului, oraş Bicaz, jud. Neamţ, N.C. 54087, aflat în domeniul privat al oraşului Bicaz.

Adresa terenului	Suprafaţa m.p.	H.C.L. - ul privind înregistrarea terenului în domeniul privat	Destinaţia	Durata concesiunii -ani-	Preţul aprobat pentru pornirea licitaţiei
Intravilan Bicaz, Str. Piatra Corbului, Oraş Bicaz, Jud. Neamţ N.C. 54087	78	7 din 26.01.2023	INTRARE ÎN LEGALITATE MAGAZIE	10	10,5077 lei/m.p./an

PREŞEDINTE DE ŞEDINŢĂ,

PINTILIE PETRU-TOMIGA

CONTRASEMNEAZA PENTRU LEGALITATE,
Secretar General
CIBI MARIA-IRINA

ANEXĂ LA HCL NR. 106/28.09.202

STUDIU DE OPORTUNITATE

privind însusirea unui raport de evaluare si aprobarea concesionării prin licitaţie publică a bunului imobil-teren, în suprafaţă de 78 m.p., situat în intravilan Bicaz, str. Piatra Corbului, oraş Bicaz, jud. Neamţ, N.C. 54087, aflat în domeniul privat al oraşului Bicaz.

1) Date privind persoana juridică – proprietarul terenului:

Oraşul Bicaz, persoană juridică română de drept public, prin autoritatea deliberativă Consiliul Local Bicaz, cu sediul în str. Barajului, nr. 4.

2) Titlul juridic:

Terenul supus aprobării în vederea concesionării prin licitaţie publică face parte din inventarul domeniului privat al oraşului Bicaz, conform H.C.L. nr. 7 din 26.01.2023

3) Motivele care justifică închirierea:

3.1. Motivaţia pt. componenta legislativă:

O.U.G. nr. 57/2019 privind Codul Administrativ:

Art. 108 " Consiliile locale si consiliile judetene hotarasc, in conditiile prevazute in partea a V-a a prezentului cod, ca bunurile ce apartin domeniului public sau privat, local sau judetean, dupa caz, sa fie:" lit. b) "concesionate";

Art. 129 alin. (2) "Consiliul local exercita urmatoarele categorii de atributii:" lit. c) "atributii privind administrarea domeniului public si privat al comunei, orasului sau municipiului";

Art. 129 alin. (6) "În exercitarea atribuţiilor prevăzute la alin. (2) lit c), consiliul local: lit. b)" hotărăşte vânzarea, darea în administrare, concesionarea, darea în folosinţă gratuită sau închirierea bunurilor proprietate privată a comunei, oraşului sau municipiului, după caz, În condiţiile legii"; (BUNURI PROPRIETATE PRIVATĂ);

Art. 139 alin. (3) "Se adoptă cu majoritatea absolută prevăzută la art. 5 lit. cc) a consilierilor locali în funcţie următoarele hotărâri ale consiliului local: lit. g) "hotărârile privind administrarea patrimoniului";

Art. 196 alin. (1) "În exercitarea atribuţiilor ce le revin, autorităţile administraţiei publice locale adoptă sau emit, după caz, acte administrative cu caracter normativ sau individual, după cum urmează:" lit. a)" consiliul local şi consiliul judeţean adoptă hotărâri".

Hotărârea Consiliului Local nr. 130 din 17.08.2020, privind concesionarea bunurilor imobile apartinând Oraşului Bicaz. (Anexa 3)

Legea nr. 50/1991 privind autorizarea executarii lucrarilor de constructii- republicata şi modificată

Prevederile H.C.L. Bicaz nr. 91/30.09.2021 prin care a fost aprobat P.U.G.-ul. oraşului Bicaz.

Avizul privind încadrarea obiectivului concesiunii în infrastructura sistemului naţional de apărare pentru bunul proprietate privată, "Teren în suprafaţă de 78 m.p.", nr. 2075 PS/29.06.2023, înregistrat la Primăria oraşului Bicaz cu nr. 6.031 din 11.07.2023;

3.2. Motivaţia pentru componenta financiară:

Principalele avantaje ale concesionarii imobilului sunt următoarele:

-Terenul propus pentru concesionare va primi o destinaţie utilă, redevenţa se va constitui venit nou la bugetul local, fiind teren care, în prezent, nu aduce venituri pentru Unitatea Administrativ Teritoriala Bicaz. De asemenea, trebuie subliniat faptul că aceste venituri obţinute se vor folosi în interesul general al locuitorilor oraşului Bicaz.

- Concesionarul va acoperi în întregime costurile ridicate de întreţinerea şi exploatarea a terenului concesionat;

- Concesionarea trece întreaga responsabilitate pentru modul de gestionare a terenului concesionat, în sarcina concesionarului (inclusiv cele de mediu).

3.3. Motivaţia pentru componenta de mediu:

Concesionarul va avea obligaţia, prin contractul de concesiune, să respecte toată legislaţia în vigoare pe probleme de mediu.

Contractul de concesiune transferă responsabilitatea viitorului concesionar cu privire la respectarea clauzelor de protecţia mediului, printre care unele dintre cele mai importante sunt:

- luarea tuturor măsurilor necesare pentru diminuarea şi evitarea poluării solului şi a apei subterane, cu efecte asupra sănătăţii populaţiei;
- utilizarea durabilă a resurselor;
- gestionarea eficientă a deşeurilor şi menţinerea cu stricteţe a condiţiilor de igienă cerute de reglementările legale în vigoare.

4) Date privind bunul ce se concesionează:

Imobilul, în suprafaţă de 78 m.p., situat în intravilan Bicaz, str. Piatra Corbului, oraş Bicaz, jud. Neamţ, N.C. 54087, şi este înscris în Cartea funciară 54087 a oraşului Bicaz, aflat în domeniul privat al oraşului Bicaz.

5) Redevenţa

Redevenţa pentru terenul mai sus menţionat este determinată printr-un raport de evaluare întocmit de un expert evaluator autorizat şi este specificat în tabelul anexat referatului de specialitate ;

6) Procedura aplicată – licitaţie publică deschisă

Întocmit,
COMPARTIMENT A.D.P.P.,
NEMŢEANU ALBERTINA-ELENA

SEF SERVICIU U.A.T.
VERDEŞ ANCA- RALUCA

ADMINISTRAŢIA NAŢIONALĂ
A REZERVELOR DE STAT ŞI PROBLEME SPECIALE

STRUCTURA TERITORIALĂ PENTRU PROBLEME SPECIALE NEAMŢ INTRARE Nr. 1294NT 05.07.2023

Nr. 2075 PS/ 29.06.2023 Nesecret
Exemplar nr. 1

PRIMARULUI ORAŞULUI BICAZ, JUDEŢUL NEAMŢ,

Domnul Nicolae SĂLĂGEAN

PRIMĂRIA ORAŞULUI BICAZ
INTRARE NR. 6031
ZI 11 LUNA 07 AN 2023

Ca urmare a adresei dumneavoastră nr. 6031 din 06.06.2023 referitoare la obţinerea avizului privind încadrarea obiectului concesiunii în infrastructura sistemului naţional de apărare pentru bunul proprietate privată ***„Teren în suprafaţă de 78 mp."***, situat în str. Piatra Corbului, oraș Bicaz, judeţul Neamț, identificat la poziția 2 din anexa 1 la Hotărârea Consiliului local nr. 7/26.01.2023 *privind atestarea apartenenței la domeniul privat al orașului Bicaz, judeţul Neamț a unor suprafețe de teren* și înscris în Cartea funciară nr. 54087 a orașului Bicaz, având numărul cadastral 54087 al imobilului situat în str. Piatra Corbului, oraș Bicaz, judeţul Neamț,

în urma analizei documentației transmise și a verificării datelor existente, Administrația Națională a Rezervelor de Stat și Probleme Speciale emite prezentul

A V I Z

Potrivit prevederilor art. 108 lit. b), art. 308 alin. (4) lit. g) și art. 362 alin. (1) și alin. (3) din OUG nr. 57/2019 privind Codul Administrativ, bunul proprietate privată ce face obiectul concesiunii **nu se încadrează** în infrastructura sistemului național de apărare.

PREŞEDINTELE ADMINISTRAŢIEI NAŢIONALE
A REZERVELOR DE STAT ŞI PROBLEME SPECIALE

29.06.2023

Georgian POP

B-dul Libertății 12A, sector 5, București
Tel: 021 311 53 77 /Fax: 021 311 42 10
www.anrsps.gov.ro; e-mail: anrsps@anrsps.gov.ro

ANEXĂ LA HCL NR. 106/28.09.23

Birou Expertize şi Evaluări
COSTIN IONUŢ
Membru titular ANEVAR – legitimaţia 11760
Autorizat de către Ministerul Justiţiei
nr.15018072014 Seria 670714103313062014


C.I.F. 29271466, str. Roşiori nr.2, Mun. Iaşi, Telefon: 0745-937.086, 0760-459.428, e-mail: ionut_costin@yahoo.com

ROMÂNIA JUDEŢUL NEAMŢ Oraşul BICAZ CONSILIUL LOCAL

Nr. 162/15.09.2023

Raport de evaluare

Teren intravilan cu suprafaţa totală de 78 mp, str. Piatra Corbului, CF 54087, oraşul Bicaz, Judeţul Neamţ

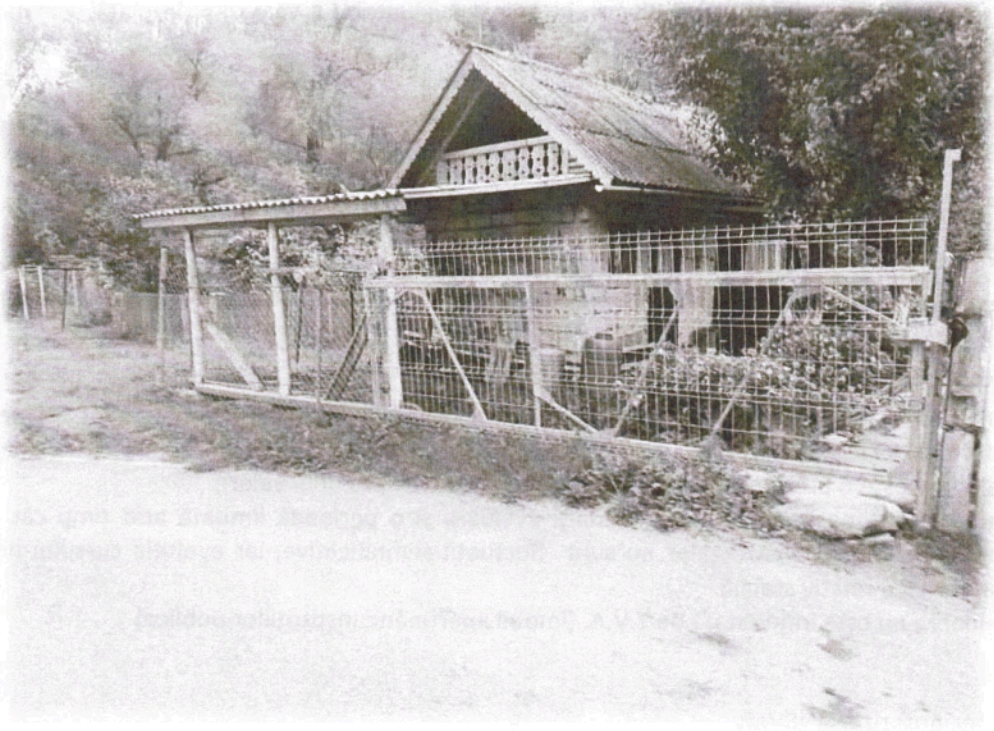

Proprietar: ORAŞUL BICAZ (DOMENIUL PRIVAT)

Beneficiar: ORAŞUL BICAZ

Data raportului de evaluare: 15.09.2023

Evaluator Autorizat ANEVAR: ing. Ionuţ Costin (ANEVAR – leg.11760)

UNIUNEA NAŢIONALĂ A EVALUATORILOR AUTORIZAŢI Evaluator autorizat COSTIN IONUT Legitimaţia Nr. 11760 Valabil 2023 Specializarea: EPI, EBM ANEVAR

SINTEZA EVALUĂRII

Către: ORAȘUL BICAZ, JUDEȚUL NEAMȚ

Vă transmitem raportul de evaluare pentru imobilul:
Teren intravilan cu suprafața totală de 78mp, str. Piatra Corbului, număr cadastral 54087, înscris în Cartea Funciară 54087, aparținând Domeniului Privat al Orașului Bicaz, județul Neamț.

Data evaluării: **15.09.2023**
Scopul evaluării: **vânzare/concesiune/închiriere**
Curs valutar BNR: **4,9690 lei/€**
Documente de proprietate: lista bunurilor imobile aparținând Domeniului Privat
Documentația cadastrală: plan de amplasament, extras de carte funciară
Metode de evaluare utilizate:

- Metoda comparațiilor directe-teren intravilan

Tipul valorii estimate: **valoarea de piață**

Având în vedere scopul evaluării, în opinia evaluatorului valoarea de piață pentru imobilul evaluat este de:

V_{teren}= 6.510 lei (1.310 €), respectiv 83,3 lei/mp (16,8 €/mp)

$V_{concesiune/închiriere\ anuală\ minimă}$ = 819,60 lei/an (164,94 €/ an)

10,5077 lei/mp/an (2,1146 €/mp/an), 0,8756 lei/mp/lună (0,1762 €/mp/lună)

Referitor la această valoare pot fi precizate următoarele:

- Valoarea a fost exprimată şi este valabilă exclusiv în condiţiile şi prevederilor termenilor de referinţă prezentaţi în raport;
- Valoarea este o predicție și este o opinie subiectivă asupra unei valori;
- Valoarea estimată este valabilă la data evaluării și o perioadă limitată atât timp cât pe piața imobiliară sau a construcțiilor nu sunt fluctuații semnificative, iar evoluția cursului de schimb valutar este relativ stabilă.
- Valoarea nu este influențată de T.V.A. (imobil aparținând instituțiilor publice)

Evaluator Autorizat ANEVAR,

Ing. Ionuț Costin

Anexa 1.35

Plan de amplasament si delimitare a imobilului

Scara 1: 200


Nr. Cadastral	Suprafata măsurată a imobilului (m.p.)	Adresa imobilului
54087	78	Intravilan Bicaz,str. Piatra Corbului,Oras Bicaz Jud. Neamț

Nr. Cartea Funciară	Unitatea Administrativ Teritorială (UAT)
	Bicaz

ROMÂNIA * Județul NEAMȚ * Orașul BICAZ CONSILIUL LOCAL

601779 583077

601779 583117

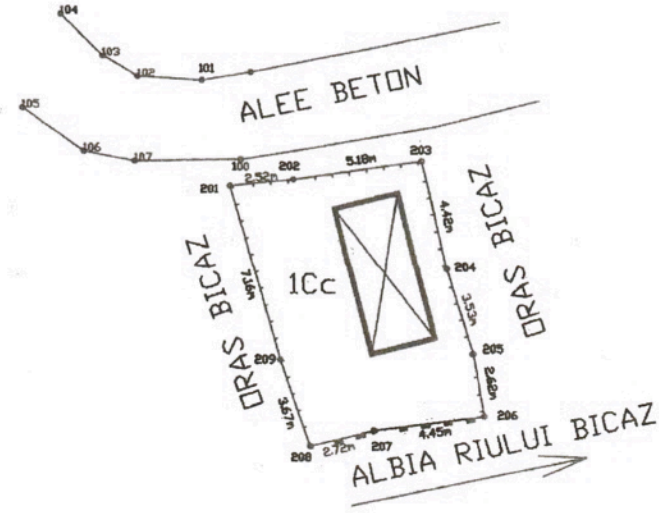

601749 583077

601749 583117

A. Date referitoare la teren

Nr. Parcelă	Categorie de folosință	Suprafața (m.p.)	Menţiuni
1	Cc	78	Teren curti constructii delimitat prin gard de lemn si zid de sprijin
Total		78	

B. Date referitoare la constructii

Cod	Destinatie (m.p.)	Suprafata construită la sol	Menţiuni
Total			

Suprafata totala masurata a imobilului= 78 m.p.
Suprafata din act =78 m.p.

Executant : I.I. HÂRȚAN C. Cătălin	Inspector :
Confirm executarea măsurătorilor la teren, corectitudinea întocmirii documentației cadastrale și corespondența acesteia cu realitatea din teren	Confirm introducerea imobilului în baza de date integrată și atribuirea numărului cadastral
Semnătura și ștampila CERTIFICAT DE AUTORIZARE Seria RO-NT-F Nr. 0007 HÂRȚAN CĂTĂLIN-NARCIS	Semnat digital de Gheorghe Asiei
Data 07.02.2023	Data.....

2



LISTA DOCUMENTAȚIEI DE ATRIBUIRE

— Fișa de date a procedurii
— Caietul de sarcini
— Formulare și modele de documente

Anexă la H.C.L. nr. 106 din 28.09.2023

ORASUL
BICAZ

APROBAT
PRIMAR
SĂLĂGEAN NICOLAE

SECRETARUL GENERAL AL ORAȘULUI
CIBI MARIA IRINA

FIȘA DE DATE A PROCEDURII

privind licitația publică pentru concesionarea unui teren, în suprafață de 78 m.p., situat în intravilan Bicaz, str. Piatra Corbului, oraș Bicaz, jud. Neamț, N.C. 54087, aflat în domeniul privat al orașului Bicaz

Cap. I. INTRODUCERE

Autoritatea contractantă este:

ORASUL BICAZ	Primar SĂLĂGEAN NICOLAE
Adresa: Str. Barajului, nr. 4	Codul postal: 615100
Orașul: BICAZ Tara: ROMANIA	Codul de identificare fiscală:2614392
Telefon: 0233/254.310	Fax: 0233/254.530

Prezentele instrucțiuni au caracter obligatoriu, iar nerespectarea lor de către ofertanți atrage după sine descalificarea automată a ofertei.

Ofertanții interesați în a participa la licitația publică pentru concesionarea terenului, în suprafață de 78 m.p., situat în intravilan Bicaz, str. Piatra Corbului, oraș Bicaz, jud. Neamț, N.C. 54087, aflat în domeniul privat al orașului Bicaz, organizată în conformitate cu prevederile OUG nr. 57/2019 privind Codul administrativ, ale Legii nr. 50/1991 privind autorizarea executării lucrărilor de construcții, republicată și completată, vor depune la sediul primariei, reprezentat prin organizatorul licitației, cu sediul în Bicaz, str. Barajului, nr. 4, până la data de____ ora documentele reprezentând optiunea ofertantului pentru terenul nominalizat în vederea concesionării.

Oferta și documentele care o însoțesc se vor întocmi și depune în conformitate cu prezentele, instrucțiuni. Organizatorul licitației are dreptul să respingă documentele care nu respectă prevederile acestor instrucțiuni

Cap. II. PROCEDURA APLICATĂ

Licitația, organizată pentru concesionarea terenului aparținând domeniului privat al orasului Bicaz, este publică.

Licitația se poate desfășura numai dacă în urma publicării anunțului de licitatie sunt cel puțin 2 oferte valabile.

Cap. III. LEGISLATIA APLICABILĂ

1. Codul administrativ, adoptat prin O.U.G. 57 din 3 iulie 2019

2. Hotărârea Consiliului Local nr. 130 din 17.08.2020, privind organizarea si desfasurarea licitatiilor privind închirierea bunurilor imobile apartinând Orașului Bicaz.

3. Legea nr. 50/1991 privind autorizarea executarii lucrarilor de constructii- republicata si modificata.

Cap. IV. CALIFICAREA OFERTANȚILOR

1. Eligibilitatea

Ofertanții trebuie să prezinte urmatoarele documente prin care sa-si dovedeasca eligibilitatea:

Persoane juridice :

a) Declaratie pe propria raspundere privind eligibilitatea, completata in conformitate cu **Formularul 2;**
b) Certificate constatatoare privind îndeplinirea obligațiilor exigibile de plata a impozitelor si a taxelor catre stat, inclusiv cele locale (formulare-tip eliberate de autoritatile competente din tara in care ofertantul este rezident). Toate certificatele şi declaraţiile trebuie să fie valide. Copii după chitanţele de plată a documentației de atribuire, a texei de participare si a garanţiei de participare la licitaţie. Certificatele urmeaza a fi anexate la **Formularul 2.**
c) Documentele doveditoare a capacității financiare: declaraţie financiară pe proprie răspundere, completată înconformitate cu **Formularul 3.**

Persoane fizice:

a) Declaraţie pe propria răspundere privind eligibilitatea, completată în conformitate cu **Formularul 2**;
b) Certificate de atestare fiscală (formulare-tip eliberate de autoritatile competente din tara in care ofertantul este rezident) prin care se face dovada că ofertantul nu are datorii la bugetul de stat şi bugetul local; Copii după chitanţele de plată a documentației de atribuire, a texei de participare si a garanţiei de participare la licitaţie.

2. Inregistrarea (valabil pentru persoanele juridice)

Ofertantul trebuie sa prezinte urmatoarele documentele care dovedesc inregistrarea:

a) Informatii Generale privitoare la identitate si inregistrare, in conformitate cu **Formularul 3**
b) Documente de înregistrare, care trebuie sa fie anexate la **Formularul 3**;

Pentru persoane juridice romane:
Certificat eliberat de Registrul Comertului de pe langa Tribunalul competent din punct de vedere teritorial

Pentru persoanele juridice straine:

Documente edificatoare care să dovedească o forma de inregistrare ca persoana juridică, în conformitate cu prevederile legale din țara în care ofertantul este rezident.
c) Cod Fiscal, CI/BI al reprezentantului ofertantului, imputernicire din partea ofertantului pentru reprezentantul acestuia in cadrul procedurii de licitatie, care trebuie sa fie anexate la cu **Formularul 3**

Se considera calificate ofertele care îndeplinesc cerintele de eligibilitate şi înregistrare. Existența datoriilor la bugetul de stat sau cel local elimina oferta depusa.

Cap. V. ELABORAREA OFERTEI

1. Limba de redactare a ofertei

Oferta si documentele care o insotesc trebuie sa fie redactate in limba romana. Documentele suport emise de institutii acreditate altele decat cele romane vor fi insotite de o traducere legalizata.

2. Perioada de valabilitate a ofertelor

Ofertantul are obligatia de a mentine oferta valabilă pe toata perioada de valabilitate prevazuta mai jos. Orice oferta valabila pentru o perioada mai mica decat cea mentionata va fi respinsa de catre Comisia de evaluare ca fiind necorespunzatoare.

Perioada de valabilitate a ofertelor:120 zile

3. Documente care însotesc oferta

Sumarul documentelor care trebuie sa fie prezentate impreuna cu oferta

4. Garanția pentru participare

Articolul	**Documente si informatii solicitate**	
	Scrisoare de înaintare	**Formularul 1**
DOCUMENTE DE CALIFICARE		
Articolul	**Documente si informatii solicitate**	
	Scrisoare de înaintare	**Formularul 1**
Eligibilitatea	***Dovada plății documentației de atribuire*** *Plata se poate face direct la caseria Primăriei Orasului Bicaz, din strada Barajului, nr. 4, sau în contul Primariei Bicaz* **RO66TREZ4945006XXX000058,** deschis la Trezoreria orașului Bicaz (CF 2614392) ***Dovada plății garantiei de participare*** ***Dovada plății taxei de participare*** *Plata se poate face direct la caseria Primăriei Orasului Bicaz, din strada Barajului, nr. 4, sau în contul Primariei Bicaz* **RO66TREZ4945006XXX000058,** deschis la Trezoreria orașului Bicaz (CF 2614392)	**Anexa la Formularul 2**
	Declaratie	**Formularul 2**
	Certificate doveditoare privind plata obligatiilor fiscale exigibile	**Anexa la Formularul 2**
Inregistrarea		
	Informatii Generale si Detalii privind Inregistrarea	**Formularul 3**
	Documente privind inregistrarea legală	**Anexa la Formularul 3**
	Cod Fiscal, certificatul constatator, CI/BI al reprezentantului ofertantului, imputernicire din partea ofertantului pentru reprezentantul acestuia in cadrul procedurii de licitatie	**Anexa la Formularul 3**
OFERTA PROPRIU-ZISA		
	Propunere financiara	**Formularul 4**

Taxa de participare la licitație este valabilă la o singură licitație.

Ofertanților declarați necâștigători li se restituie garanția de participare dupa adjudecarea ofertelor, la cererea formulată de ofertant si aprobată de către organizatorul licitației. Contravaloarea documentației de atribuire nu se restituie.

Ofertantul trebuie să constituie garanția pentru participare în maniera, cuantumul și pentru perioada de valabilitate precizate mai jos:

a. Cuantumul garanției de participare este obligatore si reprezinta 30% din suma obligatiei de plata catre concedent, stabilita de acesta si datorata pentru primul an de exploatar, conform caietului de sarcini.

b. Perioada de valabilitate a garanției pentru participare: 120 de zile;

c. Maniera de constituire a garanției pentru participare

-în contul Primăriei Orașului Bicaz nr. RO66TREZ4945006XXX000058 deschis la Trezoreria Bicaz;

-în numerar la casieria Primăriei Orașului Bicaz.

Garanția de participare la licitație se pierde, fiind reținută cu titlu de daune si interese, in următoarea situatie:

-Refuzul ofertantului declarant castigator de a incheia contractual precum si revocarea ofertei dupa adjudecare de catre ofertantul castigator.

5. Oferta

Ofertantul va întocmi si va depune o propunere financiara, dupa cum urmeaza:

5.1. Propunerea Financiara

Propunerea financiară trebuie sa contina redeventa propusa, care trebuie sa fie peste valoarea redeventei minime impuse prin caietul de sarcini. (Se va completa Formularul 4).

VI. PREZENTAREA OFERTEI

1. Data limita si modalitatea de depunere a ofertelor.

1.1. Adresa la care se depune oferta: Primaria Orasului Bicaz., Str. Barajului, nr. 4, cod postal 615100.

1.2. Data limita pentru depunerea ofertei este: ....., ora .....

Ofertele pot fi transmise prin posta sau depuse direct de catre ofertant la adresa indicata in anuntul sau in invitatia de participare. Indiferent de modalitatea de depunere a ofertei, ofertantul isi asuma toate riscurile transmiterii ofertei, inclusiv situatia de forta majora.

2. Modul de prezentare

2.1. Ofertantul trebuie sa prezinte un exemplar al ofertei si al documentelor care o insotesc, in original, si un exemplar in copie. In eventualitatea unei discrepante intre exemplarul original si exemplarul in copie, va prevala originalul.

2.2. Originalul si copia/copiile trebuie sa fie tiparite sau scrise cu cerneala neradiabila si vor fi semnate pe fiecare pagina de reprezentantul/reprezentantii autorizat/autorizati, corespunzator sa angajeze ofertantul in procedura de atribuire a contractului. In cazul documentelor emise de institutii/organisme oficiale abilitate in acest sens, documentele respective trebuie sa fie semnate si parafate in conformitate cu prevederile legale.

2.3. Orice stersatura, adaugare, interliniere sau scris peste cel dinainte sunt valide doar daca sunt vizate de catre persoana/persoanele autorizata/autorizate sa semneze oferta.

In cazul in care, din motive obiective justificate, ofertantul nu are posibilitatea de a prezenta in original anumite documente emise de institutii/organisme oficiale, Comisia de Evaluare va solicita ofertantului sa demonstreze validitatea copiilor prezentate.

3. Sigilarea si marcarea ofertei

3.1. Oferta va fi depusa legată si sigilată in conformitate cu Figura 1. Toate paginile trebuie sa fie numerotate consecutiv.

Pe plicul exterior sigilat se vor mentiona doar informatiile urmatoare:

- **Licitație publică organizată în vederea atribuirii contractului de concesiune a bunului imobil situat în Bicaz în suprafață de .....mp, str..... nr.....**

- Numele si adresa Autoritatii de Contractare
- Inscriptia "A nu se deschide inainte de data ..... ora ..... "

In cadrul plicului exterior se vor include plicuri separate, care contin documentele si informatiile urmatoare:

a)"Documente de calificare" (un plic original si un plic copie) - dovada achitarii documentației de atribuire şi a garantiei de participare, si documentele de calificare vor fi introduse in plicul interior sigilat marcat cu inscriptia "Documente de calificare".

b)**"Propunerea financiara"** (un plic original si un plic copie) -Formularul de oferta (Formularul 4) va fi introdus in plicul intern sigilat marcat cu inscriptia „Propunere financiara"

Pe plicurile interioare se vor mentiona urmatoarele informatii:

- Numele si sediul Ofertantului
- Inscriptia "Documentele de calificare – ORIGINAL","Propunerea financiara-ORIGINAL pentru plicurile interioare care contin documentele originale
- Inscriptia "Documentele de calificare – COPIE", "Propunerea financiara - COPIE "

pentru plicurile interioare care contin documentele in copie Figura 1:

<table>
<tr><td colspan="2">"PLICUL EXTERIOR" însoțit de Scrisoarea de înaintare</td></tr>
<tr><td>PLIC INTERIOR cuprinzand
"Documentele de Calificare ORIGINAL"
PLIC INTERIOR cuprinzand
"Documentele de Calificare COPIE"</td><td>PLIC INTERIOR cuprinzand
"Propunerea financiara ORIGINAL"
PLIC INTERIOR cuprinzand
"Propunerea financiara - COPIE"</td></tr>
</table>

VII. DESCHIDEREA SI EVALUAREA OFERTELOR

1. Deschiderea ofertelor

Ora, data si locul deschiderii ofertelor: ....., ora ..... conform anunțurilor publicitare

2. Evaluarea ofertelor

2.1. Evaluarea ofertelor si, in urma acestei evaluari, stabilirea ofertei castigatoare, se realizeaza de catre Comisia de Evaluare, prin luarea in considerare a conformitatii ofertei precum si a criteriului pentru atribuirea contractului de concesiune.

2.2. Doar ofertele calificate ca fiind corespunzatoare (adica ofertele care indeplinesc cerintele de eligibilitate, inregistrare si criteriile minime privitoare la capacitatea economico-financiara) vor fi evaluate pe baza criteriilor indicate in acest paragraf.

3. Criteriul aplicat pentru atribuirea contractului de concesiune

Pentru determinarea ofertei castigatoare, comisia de evaluare aplica criteriul de atribuire prevazut in documentatie.

4. Stabilirea ofertei castigatoare

4.1. Oferta câştigătoare stabilită de către Comisia de Evaluare va fi oferta care a propus cel mai mare nivel al redeventei.
4.2. Dupa licitatie, procesele verbale, raportul intocmit de comisia de evaluare, ca si documentele prezentate de ofertanti vor fi pastrate, de catre acesta, in arhivele Primariei Orasului Bicaz.
4.3. In termen de 3 zile de la data primirii raportului comisiei de evaluare, autoritatea contractantă informează în scris, cu confirmare de primire, oferanţii ale căror oferte au fost excluse, indicând motivele excluderii.
4.4. Autoritatea contractantă are obligaţia de a informa ofertanţii despre deciziile referitoare la atribuirea contractului, în scris, cu confirmare de primire, nu mai târziu de 3 zile lucrătoare de la emiterea acestora.
4.5. În cadrul comunicării, autoritatea contractantă are obligaţia de a informa ofertantul/ofertanţii câştigător/câştigători cu privire la acceptarea ofertei/ofertelor prezentate.
4.5. În cadrul comunicării, autoritatea contractantă are obligaţia de a informa ofertanţii care au fost respinşi sau a căror ofertă nu a fost declarată câştigătoare asupra motivelor ce au stat la baza deciziei respective.
4.7. În cazul în care în urma publicării anunţului de licitaţie nu au fost depuse cel puţin două oferte valabile, autoritatea contractantă este obligată să anuleze procedura şi să organizeze o nouă licitaţie, cu respectarea procedurii.

VIII. INCHEIEREA/NEÎNCHEIEREA CONTRACTULUI DE CONCESIUNE

5.1. Autoritatea contractantă poate să încheie contractul numai după împlinirea unui termen de 20 de zile, calendaristice de la data realizării comunicării ofertantului.
5.2. Contractul de concesiune cuprinde clauze de natură să asigure folosinţa bunului concesionat, potrivit specificului acestuia.
5.3. Contractul se încheie în formă scrisă, sub sancţiunea nulităţii
5.4. Contractul cuprinde clauze privind despăgubirile, in situatia denuntatii contractului inainte de expirarea termenului.
5.5. Predarea-primirea bunului se face prin proces-verbal în termen de 30 de zile de la data constituirii garanţiei.
6.1. Neîncheierea contractului conform prevederilor prezentului regulament poate atrage plata daunelor-interese de către partea în culpă.
6.2. Refuzul ofertantului declarat câştigător de a încheia contractul atrage după sine plata daunelor-interese.

6.3. In cazul în care ofertantul declarat câştigător refuză încheierea contractului, procedura de licitaţie se anulează, iar autoritatea contractantă reia procedura, în condiţiile legii.

6.4. Refuzul ofertantului declarat câştigător de a incheia contractual precum si revocarea ofertei după adjudecare de către ofertantul câştigător au ca efect reţinerea garanţiei de participare cu titlu de daune interese.

6.5. In cazul în care concedentul nu poate înceheia contractual cu ofertantul declarat câştigător din cauza faptului că ofertantul în cauză se află într-o situaţie de forţă majora sau în imosibilitatea fortuită de a executa contractul, concedentul are dreptul să declare câştigătoare oferta clasificata pe locul doi, in conditiile in care aceasta este admisibilă.

6.6. În cazul în care, în situaţia prevăaă la alin (5), nu exista o ofertă clasată pe locul doi admisibilă, se aplică prevederile alin. (3).

6.7. În situaţia în care au avut loc modificări legislative care au ca obiect instituirea, modificarea sau renunţarea la anumite taxe/impozite naţionale sau locale al căror efect se reflectă în creşterea/diminuarea costurilor pe baza cărora s-a fundamentat preţul contractului, redeventapoate fi ajustata la cererea oricărei părti, dacă posibilitatea de ajustare a fost prevăzută în documentaţia de atribuire.

IX. PRECIZARI

Legat de optiunile depuse de ofertanti se fac urmatoarele precizari:

1. Oferta (optiunea) reprezinta angajamentul ferm al ofertantului in conformitate cu documentele licitatiei, este secreta si se depune in vederea participarii la licitatie.

2. Oferta este supusa clauzelor juridice si financiare inscrise in documentele care o alcatuiesc.

3. Depunerea ofertei reprezinta manifestarea vointei ofertantului de a semna contractul de concesiune;

4. Ofertantul va suporta toate cheltuielile aferente elaborarii si prezentarii ofertei sale

5. La analizarea ofertei si a documentelor depuse se vor avea in vedere criteriile de selectie prezentate in Fişa de date.

6. Organizatorul licitatiei are dreptul sa descalifice orice ofertant care nu indeplineste prin ofertaprezentata, una sau mai multe cerinte din documentele licitatiei

7. **Ofertele aflate sub valoarea redeventei minime de concesionare vor fi excluse de la licitatie.**

8. Ofertele pentru care s-au transmis notificari de retragere pana la data limita sau oferteleintarziate se vor restitui nedeschise.

Întocmit,
COMPARTIMENT A.D.P.P.,
NEMŢEANU ALBERTINA-ELENA

SEF SERVICIU U.A.T.
VERDEŞ ANCA- RALUCA

Anexă la H.C.L. nr. 106 din 28.09.2023

CAIET DE SARCINI

privind licitaţia publică pentru concesionarea unui teren, în suprafaţă de 78 m.p., situat în intravilan Bicaz, str. Piatra Corbului, oraş Bicaz, jud. Neamţ, N.C. 54087, aflat în domeniul privat al oraşului Bicaz.

I. DEFINIREA OBIECTULUI SUPUS CONCESIUNII

1.1 Terenul supus concesionării, în suprafaţă de 78 m.p., situat în intravilan Bicaz, str. Piatra Corbului, oraş Bicaz, jud. Neamţ, N.C. 54087, aflat în domeniul privat al oraşului Bicaz, identificat conform planului de situaţie anexat la Certificatul de urbanism nr. 56 din 02.08.2023, în scopul "INTRARE ÎN LEGALITATE MAGAZIE"

1.2. Certificatul de urbanism nr. 56 din 02.08.2023, defineşte REGIMUL JURIDIC, REGIMUL ECONOMIC ŞI REGIMUL TEHNIC, a terenului mai sus menţionat

1.3. Licitaţia este publică, fiind organizata in conformitate cu prevederile OUG nr. 57/2019 privind Codul administrativ şi Hotărârea Consiliului Local nr. 130 din 30.04.2020, privind organizarea si desfasurarea licitatiilor privind concesionarea bunurilor imobile apartinând Oraşului Bicaz

II. LEGISLATIA

O.U.G. nr. 57/2019 privind Codul Administrativ:

Art. 108 "Consiliile locale si consiliile judetene hotarasc, in conditiile prevazute in partea a V-a a prezentului cod, ca bunurile ce apartin domeniului public sau privat, local sau judetean, dupa caz, sa fie:" lit. b) "concesionate";

Art. 129 alin. (2) "Consiliul local exercita urmatoarele categorii de atributii:" lit. c) "atributii privind administrarea domeniului public si privat al comunei, orasului sau municipiului";

Art. 129 alin. (6) "În exercitarea atribuţiilor prevăzute la alin. (2) lit c), consiliul local: lit. b)" hotărăşte vânzarea, darea în administrare, concesionarea, darea în folosinţă gratuită sau închirierea bunurilor proprietate privată a comunei, oraşului sau municipiului, după caz, În condiţiile legii"; (BUNURI PROPRIETATE PRIVATĂ)";

Art. 139 alin. (3) "Se adoptă cu majoritatea absolută prevăzută la art. 5 lit. cc) a consilierilor locali în funcţie următoarele hotărâri ale consiliului local: "lit. g) "hotărârile privind administrarea patrimoniului";

Art. 196 alin. (1) "În exercitarea atribuţiilor ce le revin, autorităţile administraţiei publice locale adoptă sau emit, după caz, acte administrative cu caracter normativ sau individual, după cum urmează:" lit. a)" consiliul local şi consiliul judeţean adoptă hotărâri".

Hotărârea Consiliului Local nr. 130 din 30.04.2020, privind organizarea si desfasurarea licitatiilor privind concesionarea bunurilor imobile apartinând Oraşului Bicaz.

III. CONŢINUTUL DOCUMENTAŢIE TEHNICE

III. 1 Documentaţia tehnică, pentru obţinerea autorizaţiei de construire se va întocmi conform continutului cadru prevăzut în Anexa nr. 1 a Legii 50/1991 privind autorizarea

executării lucrărilor de construcții, republicată, cu modificările și completările ulterioare, a Ordinul MDRL 836/12.10.2009 pentru aprobarea Normelor Metodologice de aplicare a legii, modificate și completate, cu respectarea RGU aprobat prin HGR nr. 525/1996, a PUG și RLU aprobate prin H.C.L. Bicaz nr. 91/2021 și a a Codului Civil.

Intrarea în legatitate se va face în baza proiectului tehnic (dezvoltare a documentatiei tehnice-DTAC-anexa a Autorizatiei de Construire) dupa obtinerea tuturor avizelor si acordurilor prevazute in Certificatul de urbanism nr. 56 din 02.08.2023

Obtinerea tuturor acordurilor, avizelor, autorizatiilor, studii prevăzute de lege, revine in sarcina exclusiva a concesionarului.

IV. DURATA CONCESIUNII

Art.1. Durata concesiunii se va face pentru o perioada de 10 ani cu posibilitatea prelungirii, prin act adițional, dacă părțile nu își exprimă intenția de neprelungire a contractului de concesiune, cu condiția ca durata însumata sa nu depasească 49 de ani

V. ELEMENTELE DE PREȚ

Art. 1. Redeventa minimă de concesionare, este de **10,5077 lei/m.p./an**, conform unui raport de evaluare întocmit de un expert evaluator autorizat.

Art. 2. Redeventa de concesionare cu care se va adjudecat licitația va fi înscrisă în contractul concesiune.

Art. 3 Cuantumul chiriei aprobat prin H.C.L. nr._____din _____, fixat prin Procesul verbal de licitație nr_____ din_____, va putea fi modificat de către părți în cazuri temeinic justificate, prin acord, pe baza de act adițional.

Art. 4. Obligația de plată se actualizează la începutul fiecărui an, în funcție de rata inflației

Art. 5. Modul de achitare a redeventei și clauzele pentru nerespectarea obligațiilor de plată se vor stabili prin contractul de concesiune

Art. 6. Plata redeventei începe de la semnarea contractului de concesiune.

VI. CONDITIILE CE TREBUIESC INDEPLINITE DE CONCESIONAR

Art. 1. Pentru ultimii 5 ani ai concesiunii, investițiile se fac numai cu avizul autoritatii concedente.

Art. 2. Persoanele fizice si juridice care și-au adjudecat terenul, în conformitate cu art. 31 din Legea nr.50/1991- R sunt obligate să solicite emiterea autorizației de construire și să înceapă constructia în termen de cel mult un an de la data obținerii actului de concesionare a terenului, în caz contrar concesiunea își pierde valabilitatea.

Art. 3 Ofertantul câștigător al licitației se obligă să plătească întocmirea raportului de evaluare.

Art. 4 Constructia realizată în conditiile prezentului caiet de sarcini se declară în vederea impunerii la organele financiare, cu respectarea prevederilor art. 33 din Legea 5011991 -R.

Art. 5. Dreptul de concesiune asupra terenului se transmite în caz de succesiune sau înstrăinare a constructiei, conform clauzelor stipulate în contractul de concesiune.

Art. 6. Conditiile de exploatare a bunului concesionat sunt cele impuse de Certificatul de urbanism, autorizatia de constructe, caietul de sarcini, etc.

Art. 7. Concesionarul se obligă să administreze și să exploateze obiectul concesiunii cu diligența maximă pentru a conserva și dezvolta valoarea acestuia pe toata durata contractului ce se va încheia și să despăgubească pe concedent pentru pagubele produse din culpa sa.

Art. 8. Concesionarul se obliga să pună la dispoziția organelor de control toate documentele și informațiile solicitate privind concesiunea. Prin semnarea contractului, concesionarul confirmă că a luat la cunostintă de toate conditiile impuse de concedent și le acceptă integral.

Art. 9 Concesionarul se obliga să plătească cheltuielile concesiunii: întocmirea raportului de evaluare;

VII. INCETAREA CONCESIUNII

Art.1 Terenul concesionat cu infrastructurile aferente, va fi restituit concedentului, la incetarea concesiunii, gratuit si liber de orice sarcini.

Art. 2 In situatia în care interese majore impun răscumpararea unei concesiuni, aceasta se poate face în conformitate cu prevederile legii.

Art. 3 In situatia în care concesionarul nu va respecta obligatiile asumate prin contractul de concesiune, aceasta se retrage și contractul se reziliaza.

Art. 4 Concesionarul va prezenta din partea organelor financiare teritoriale dovada eliberarii de orice sarcini a obiectului concesionat, dupa care între concedent și concesionar se va întocmi un proces verbal de predare a obiectului concesionat.

VIII. ALTE CLAUZE

Art. 1 Contractul de concesiune se încheie în formă scrisă, sub sancțiunea nulității

Art. 2 Predarea-primirea bunului se face pe bază de proces-verbal.

Art. 3 Refuzul ofertantului declarat câștigător de a încheia contractul de concesiune poate atrage după sine plata daunelor-interese.

Art. 4 În cazul în care ofertantul declarat câștigător refuză încheierea contractului, procedura de atribuire se anulează, iar concedentul reia procedura, în condițiile legii, studiul de oportunitate păstrându-și valabilitatea.

Art. 5 Refuzul ofertantului declarat câștigător de a încheia contractul precum și revocarea ofertei după adjudecare de către ofertantul câștigător au ca efect reținerea garanției de participare cu titlu de daune interese.

Art. 6 În cazul în care concedentul nu poate încheia contractul cu ofertantul declarat câștigător din cauza faptului că ofertantul în cauză se află într-o situație de forță majoră sau în imposibilitatea fortuită de a executa contractul, concedentul are dreptul să declare câștigătoare oferta clasată pe locul doi, în condițiile în care aceasta este admisibilă.

Art. 7. În cazul în care, în situația prevăzută la alin. VIII 6, nu există o ofertă clasată pe locul doi admisibilă, se aplică prevederile alin. VIII 4.

IX. LITIGII

Art. 1. Litigiile de orice natură decurgând din executarea obligațiilor cuprinse în prezentul caiet de sarcini și în contractul de închiriere sunt de competenta instanțelor de judecată de la sediul proprietarului, dacă nu se soluționează pe cale amiabilă. Forta majora apara de raspunere partile.

Art. 2. Pe toată durata concesiunii cele două părți se vor supune legislației în vigoare în România.

X. DISPOZIȚII FINALE

Art. 1. Concedentul nu a verificat calitativ/geotehnic suprafața de teren urmând ca aceste operații și altele necesare să se facă de către personal calificat angajat de către potențialii concesionari. Cheltuielile cu studiile/lucrările topografice, pedologice, geodezice, topoclimatice, seismice, PUZ/PUD etc, desecarea și eliberarea terenului de ierburi, arbuști, deșeuri, locatari ilegali, etc, proiectele și execuția construcțiilor de orice fel îl privesc pe concesionar (ofertantul câștigător)

Art. 2. Concesionarul își asumă riscul existenței pe teren a unor rețele edilitare, canale, drumuri și va suporta toate lucrările necesare de deviere a acestora, dacă este cazul.

Art. 3. Concedentul nu-și asumă nici o obligație ulterioară încheierii contractului de concesiune, însă își rezervă dreptul de a verifica după concesionare respectarea de către concesionat a obligațiilor asumate de către acesta.

Art. 4 Participantii la licitatie vor depune la caseria unitatii o garantie, reprezentand 30% din suma obligatiei de plata catre concedent, stabilita de acesta si datorata pentru primul an de exploatare.

Art. 5. Prezentul caiet de sarcini devine act public al administrației publice momentul apariției în Monitorul Oficial al României, Partea a VI a, în presă sau pe pagina sa de internet, ori prin alte medii sau canale publice de comunicații electronice a anunțului de publicitate.

Art. 6. Dreptul de autor privind publicarea și multiplicarea prezentului caiet de sarcini este al Primăriei orasului Bicaz, conform normelor legale în vigoare.

Art. 7 Prezentul caiet de sarcini constituie anexa nr……. la Contractul de concesiune nr……. din……

Întocmit,
COMPARTIMENT A.D.P.P.,
NEMȚEANU ALBERTINA-ELENA

SEF SERVICIU U.A.T.
VERDEȘ ANCA- RALUCA


Anexa 1.35

Plan de amplasament si delimitare a imobilului

Scara 1: 200

Nr. Cadastral	Suprafata măsurată a imobilului (m.p.)	Adresa imobilului
54087	78	Intravilan Bicaz,str. Piatra Corbului,Oras Bicaz Jud. Neamț

Nr. Cartea Funciară	Unitatea Administrativ Teritorială (UAT)
	Bicaz

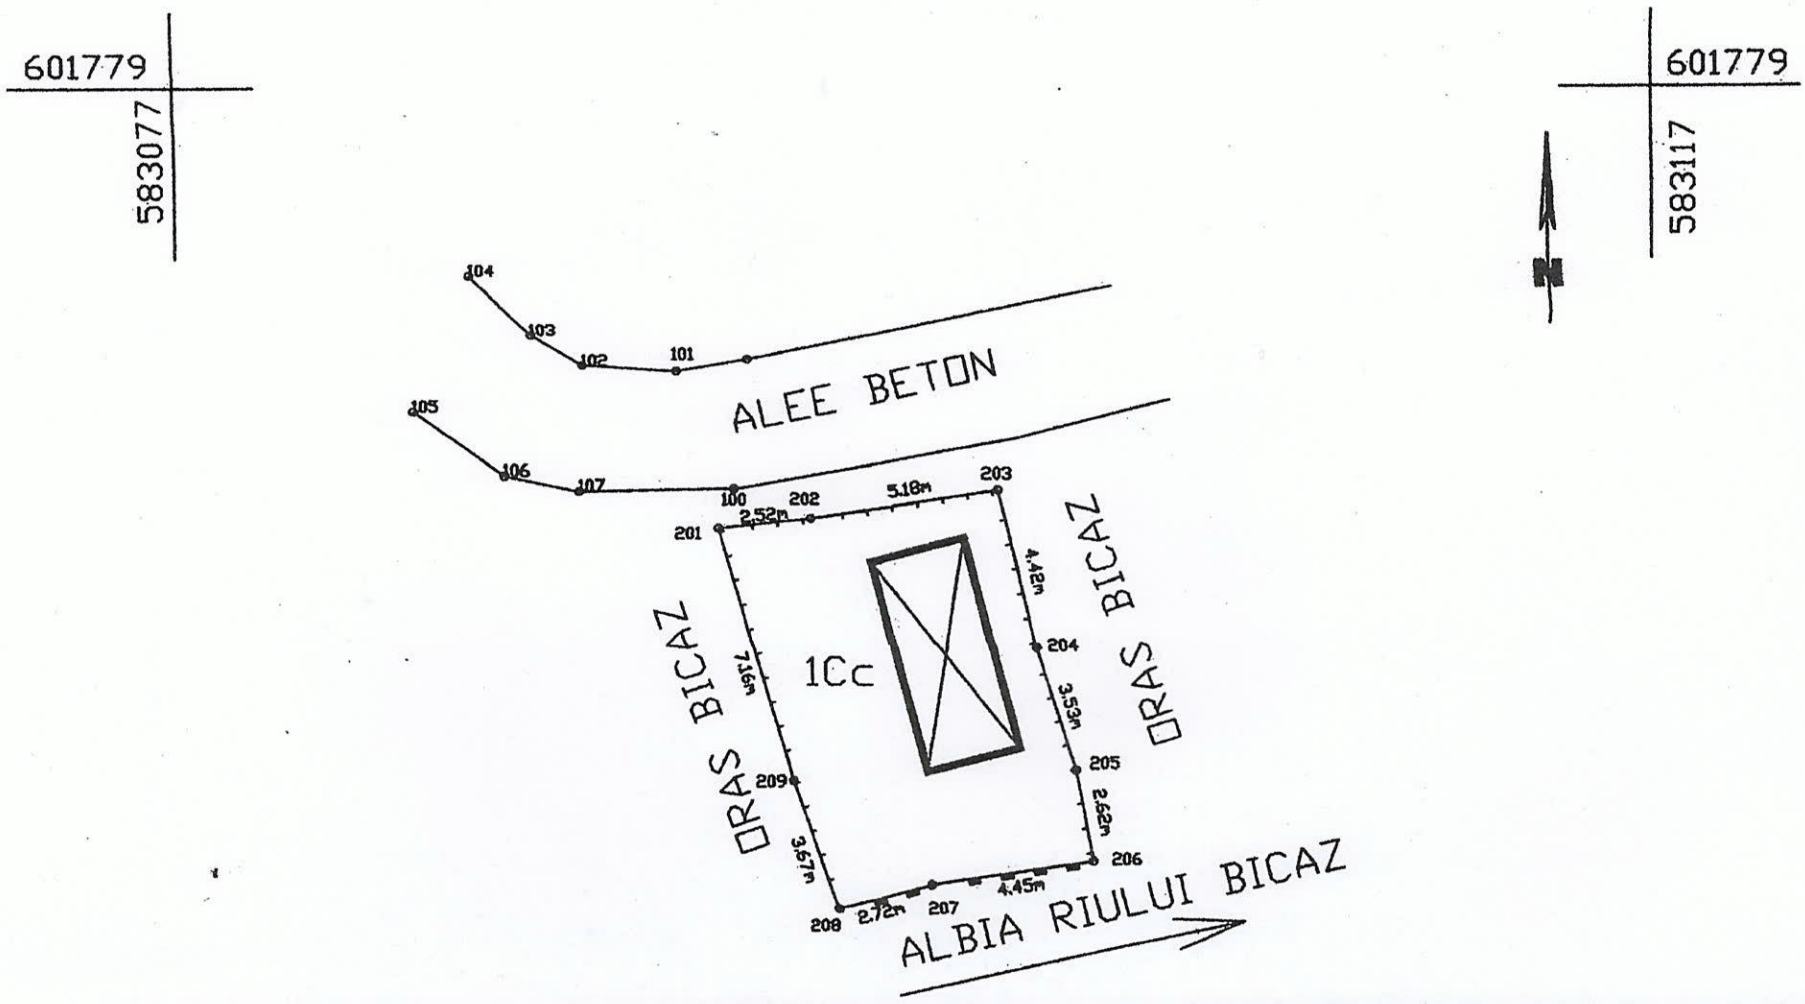

A. Date referitoare la teren			
Nr. Parcelă	Categorie de folosinţă	Suprafaţa (m.p.)	Menţiuni
1	Cc	78	Teren curti constructii delimitat prin gard de lemn si zid de sprijin
Total		**78**	

B. Date referitoare la constructii

Cod	Destinatie (m.p.)	Suprafata construită la sol	Menţiuni
Total			

Suprafata totala masurata a imobilului= 78 m.p.
Suprafata din act =78 m.p.

Executant : **I.I. HÂRŢAN C. Cătălin**	Inspector :
Confirm executarea măsurătorilor la teren, corectitudinea întocmirii documentaţiei cadastrale şi corespondenţa acesteia cu realitatea din teren	Confirm introducerea imobilului în baza de date integrată şi atribuirea numărului cadastral
Semnătura şi ştampila	Semnat digital de Gheorghe Asiei
Data 07.02.2023	Data.....

CERTIFICAT DE AUTORIZARE Seria RO-NT-F Nr. 0007 HÂRŢAN CĂTĂLIN NARCIS CATEGORIA B — Autorizată de ANCPI să execute lucrări de cadastru, geodezie și cartografie. Semnat digital de HÂRŢAN CĂTĂLIN-NARCIS Data: 2023.03.09 09:05:25 +02'00'

ANEXĂ LA CERTIFICATUL DE URBANISM Nr. 56 din 01.02.2023 — Arhitect şef, — JUDEŢUL NEAMŢ PRIMĂRIA ORAŞULUI BICAZ

ROMÂNIA Județul Neamț CONSILIUL LOCAL Orașul BICAZ

ROMÂNIA
JUDEŢUL NEAMŢ
PRIMARUL ORAŞULUI BICAZ
Nr. 8249 din 02.08.2023

ROMANIA * Judeţul NEAMŢ, Oraşul BICAZ CONSILIUL LOCAL *

CERTIFICAT DE URBANISM

Nr. 56 din 02.08.2023

ÎN SCOPUL :*CONCESIONARE TEREN ÎN VEDEREA INTRĂRII ÎN LEGALITATE MAGAZIE*****

Ca urmare a cererii adresate de(1) **ORAŞUL BICAZ**, CUI 614392, cu sediul în str. Barajului nr. 4, oraș Bicaz, judeţul Neamț, reprezentat prin primar Nicolae Sălăgean, tel. 0233 254310, -înregistrată la nr. 8249 din 28.07.2023.

Pentru imobilul - teren şi/sau construcţii - situat în judeţul Neamţ, orașul Bicaz, str. Piatra Corbului fn, sau identificat conform planurilor de situație anexate, NC 54087, CF 54087-Bicaz.

În temeiul reglementărilor Documentaţiei de urbanism nr. 479/2009, faza PUG, aprobat prin H.C.L. Bicaz nr. 91/30.09.2021 și H.C.L. Bicaz nr. 99/30.09.2022. În conformitate cu prevederile Legii nr. 50/1991, privind autorizarea executării lucrărilor de construcţii, republicată, cu modificările şi completările ulterioare,

SE CERTIFICĂ:

1. REGIMUL JURIDIC

Imobilul identificat cu NC 54087, înscris în CF 54087-Bicaz, format din teren în suprafață de 78 mp, face parte din domeniul privat al orașului Bicaz conform HCL Bicaz nr. 7/26.01.2023, Anexa 1 - Lista cu terenurile propuse pentru atestare în domeniul privat al orașului Bicaz. Conform extrasului de carte funciară nr. 15922/28.07.2023, nu sunt înregistrate sarcini asupra imobilului. Acesta nu face parte din ariile naturale protejate și nici nu se află în zona de protecție a monumentelor istorice.

2. REGIMUL ECONOMIC

Terenul propus pentru concesiune, în suprafață de 78 mp, situat în str. Piatra Corbului fn, oraș Bicaz, jud. Neamț, face parte conform PUG Oraș Bicaz din UTR 1a Bicaz zona centrală, L1- zona locuințe individuale. Categoria de folosință: curți construcții. Rețele edilitare existente: alimentare cu energie electrică, apă, canalizare, gaz metan. Zona de impozitare -C.

3. REGIMUL TEHNIC

Documentația tehnică pentru obținerea autorizației de construire se va întocmi conform conținutului cadru prevăzut în Anexa 1 a Legii 50/1991 privind autorizarea executării lucrărilor de construcții, republicată, cu modificările și completările ulterioare, a Ordinului MDLR nr. 839/2009 pentru aprobarea Normelor Metodologice de aplicare a legii, modificate și completate, cu respectarea RGU aprobat prin HGR nr. 525/1996, a PUG și RLU aprobate prin HCL Bicaz nr. 91/2021 și a Codului Civil.

L - ZONA DE LOCUINŢE

1.1 L1 - ZONA DE LOCUINŢE – locuinţe individuale în loturi

L1. a) Definirea zonei

▪ Zona ocupată cu locuinţe individuale amplasate în loturi, cu regim de înălţime (S)+P+(M), (S)+P+1E+(M), (S)+P+2E+(M) inclusiv construcţiile de cazare turistică de tip vilă, pensiune, motel, minihotel.

L1. b) Funcţiunea dominantă a zonei

▪ Locuirea (individuală).

L1. c) Funcţiunile complementare admise ale zonei

▪ Reţele tehnico-edilitare şi construcţii aferente.

▪ Instituţii şi lucrări publice, comerţ, servicii, turism, meşteşuguri, etc. c are să nu afecteze funcţiunea dominantă de locuire şi care nu se încadrează în prescripţiile specifice zonelor industriale.

L1. d) Utilizările permise

▪ Construcţii de locuinţe sau locuinţe şi funcţiuni complementare amplasate la străzile existente ori la cele care se vor construi prin prevederile prezentului plan de urbanism, construcţii executate din materiale durabile cu nivel înalt de calitate privind expresivitatea arhitecturală, echilibrul compoziţional, finisaje exterioare, etc.

▪ Modernizări şi reparaţii la clădiri existente pe bază de documentaţii conform normelor în vigoare, cu condiţia de menţinere a aceleiaşi funcţiuni şi suprafeţe construite.

▪ Construcţii şi amenajări necesare bunei funcţionări a zonei.

▪ Îndepărtarea construcţiilor parazitare (anexe, construcţii provizorii, etc).

L1. e) Utilizări permise cu condiţii:

▪ Comerţ, servicii, meşteşuguri, activităţi agricole, etc, care să nu afecteze funcţia predominantă de locuire.

L1. f) Interdicţii temporare:

▪ Amplasarea pe terenurile cu risc de inundare, până la executarea lucrărilor de protecţie;

▪ Amplasarea pe terenurile cu risc de alunecare, până la întocmirea studiilor geotehnice locale şi stabilizarea versanţilor;

▪ Amplasarea construcţiilor de orice fel în zona de siguranţă a instalaţiilor electrice se face doar cu avizul de amplasament al operatorului de transport şi de sistem.

▪ Se impune obligativitatea avizarii de către Ocoalele Silvice arondate a tuturor documentaţiilor care includ diferite construcţii amplasate atât limitrof pădurii cât şi unor terenuri forestiere incluse în amenajamentele silvice având alte categorii de folosinţă respectiv, drum forestier, teren administratie, curti constructii, etc.

▪ Restricţiile Legii 24 din 2007, actualizată şi republicată, se aplică doa r la suprafeţele înregistrate în registrul spaţiilor verzi aprobat prin hotărârea Consiliului Local.

L1. g) Interdicţiile permanente:

▪ Se interzice orice activitate care poate constitui perturbare a confortului de locuire permanentă şi sezonieră sau poate constitui un pericol pentru siguranţa şi sănătatea locuitorilor.

▪ Autorizarea executării construcţiilor şi a amenajărilor care, prin amplasament, funcţiune, volumetrie şi aspect arhitectural - conformare şi amplasare goluri, raport gol-plin, materiale utilizate, învelitoare, paletă cromatică, etc. depreciază valoarea peisajului este interzisă.

▪ Se interzice amplasarea în zona inundabilă a albiei majore şi în zonele de protecţie de noi obiective economice sau sociale, inclusiv de noi locuinţe sau anexe ale acestora.

▪ Pentru zona inundabilă a albiei majore, fac excepţie cazurile în care sunt prevăzute lucrări de apărare împotriva inundaţiilor, dimensionate corespunzător clasei de importanţă. Lucrările executate în zona inundabilă se pot executa numai pe baza avizului de amplasament, emis conform legii.

▪ în subzonele cu locuinţe amplasate pe terenuri cu riscuri naturale previzibile – zone cu alunecăr i de teren, car e vor f i delimit at e pr in hot ăr âr ea consiliului judeţean, cu avizul organelor de specialitate ale administraţiei publice locale nu se vor mai autoriza construcţii noi, ci numai reparaţii la construcţii existente.

▪ Restricţiile Legii 24 din 2007, actualizată şi republicată, se aplică doar la suprafeţele înregistrate în registrul spaţiilor verzi aprobat prin hotărârea Consiliului Local.

L1. h) Orientarea faţă de punctele cardinale

▪ Se recomandă evitarea amplasării spre nord a dormitoarelor.

▪ Orientarea se va face astfel încât pentru cel puţin jumătate din numărul încăperilor să se respecte regula însoririi minime - 1,5 ore la solstiţiul de iarnă.
▪ Amplasarea faţă de aliniament.
▪ Amplasarea obligatorie la aliniamentul clădirilor existente cu respectarea condiţiilor de zonă de protecţie a drumurilor;
▪ Retragerea este permisă numai dacă se respectă coerenţa şi caracterul fronturilor stradale.



L1. i) Forma şi dimensiunea parcelelor
▪ Loturile vor avea frontul la stradă de minim 12 m pentru locuinţe şi clădiri izolate sau cuplate şi de minim 8 m pentru clădiri înşiruite.
▪ Forma lotului va fi cât mai aproape de forma rectangulară şi va permite realizarea unei construcţii de locuit sau de cazare turistică în condiţii optime.
▪ Suprafaţa minima a parcelei va fi de 150 m² pentru clădiri înşiruite şi, respectiv de minimum 200 m² pentru clădiri amplasate izolat sau cuplate.
▪ La realizarea loturilor pentru parcelări se va avea în vedere posibilitatea sistematizării hotarelor, asigurarea lăţimii minime la frontul de stradă, asigurarea accesului cu respectarea condiţiilor de realizare a căilor de acces în funcţie de lungimea acestora, pantă, condiţii de amplasare şi extindere a reţelei edilitare.
L1. i) Amplasarea în interiorul parcelei
▪ Amplasamentul clădirilor noi, inclusiv retragerea faţă de stradă, în zona de locuinţe existente, va ţine seama de cadrul construit existent, de construcţiile învecinate situate de aceeaşi parte a străzii.
▪ Orice construcţii, lucrări sau plantaţii se pot face de către proprietarul fondului numai cu respectarea unei distanţe minime de 60 de cm faţă de linia de hotar, în situaţia în care nu există ferestre, astfel încât să nu se aducă atingere drepturilor proprietarului vecin.
▪ Păstrarea distanţei de minim 2,00 m între faţadele cu ferestre şi balcoane şi limita proprietăţii vecine.
▪ Distanţele dintre clădirile nealăturate, pe aceeaşi parcelă, trebuie să fie suficiente pentru a permite întreţinerea acestora, accesul pompierilor, accesul mijloacelor de salvare, astfel încât să nu rezulte nici un inconvenient legat de iluminarea naturală ,însorire, salubritate, securitate în caz de seism, etc.
▪ Distanţele minime acceptate dintre clădirile nealăturate, pe aceeaşi parcelă, sunt egale cu jumătate din înălţimea la cornişă a clădirii celei mai înalte (H/2), dar nu mai puţin de 3 m.
▪ Autorizarea executării construcţiilor este permisă numai dacă se respectă distanţele minime necesare intervenţiilor în caz de incendiu, stabilite pe baza avizului unităţii teritoriale de pompieri.
L1. j) Amplasarea faţă de drumurile publice
▪ Construcţia de locuinţe este permisă cu respectarea zonelor de protecţie a drumurilor:
- Străzi principale – minimum 5,5 m din ax de o parte şi de alta a drumului;
- Străzi secundare – minimum 4,5 m din ax de o parte şi de alta a drumului.
L1. k) Accese carosabile
▪ Accese carosabile pentru locuinţe unifamiliale cu acces şi lot propriu;
▪ Accese carosabile pentru colectarea deşeurilor menajere şi pentru accesul mijloacelor de stingere a incendiilor;
▪ Alei (semi) carosabile, în interiorul zonei de parcelare, cu lungimi de maxim 25 m, vor avea o lăţime de minim 3,5 m, iar pentru cele cu lungimi mai mari de 25 m vor fi prevăzute supralărgiri de depăşire şi suprafeţe pentru manevre de întoarcere;
▪ În caz de parcelări pe două rânduri, accesele la parcelele din spate se vor realiza prin alei de servire locală (fundături): cele cu lungime de 30 m, o singură bandă de 3,5 m lăţime supralărgiri de depăşire şi suprafeţe pentru manevre de întoarcere pentru lungimi mai mari de 25 m, cele cu o lungime de maxim 100 m, minim două benzi (7 m), cu trotuar şi supralărgiri pentru manevre de întoarcere.
L1. l) Accese pietonale
▪ Autorizarea construcţiei de locuinţe este permisă numai dacă se asigură accese pietonale;
▪ Crearea servituţii de trecere pentru locuinţele care nu au ieşire la calea publică (conform legii);
▪ Creearea servituţii de trecere se va înscrie obligatoriu în cartea funciară, dovada existenţei acesteia se va face prin prezentarea extrasului informativ de carte funciară.
L1. m) Racordarea la reţelele tehnico-edilitare existente
▪ Autorizarea construcţiei de locuinţe este permisă dacă există posibilitatea racordării de noi consumatori la reţelele existente, prin prezentarea avizului de racordare.

▪ Pentru locuinţele individuale se instituie derogarea de la situaţia anterioară (cu avizul organelor administraţiei locale), dacă proprietarul realizează un system individual care să respecte normele sanitare şi de protecţie a mediului şi dacă beneficiarul se obligă să racordeze construcţia la reţeaua publică atunci când aceasta se va realiza.
▪ Platforma pentru gunoi a fiecărei gospodării va fi amplasată în aşa mod încât să permit evacuarea rapidă şi fără să producă disconfort vecinilor având posibilitatea ca gunoiul să fie colectat în pubele pe sortimente reciclabile.
L1. n) Realizarea de reţele tehnico-edilitare
▪ Construcţia de reţele sau măririle de capacitate a reţelelor publice se realizează de către investitor sau beneficiar, parţial sau în întregime, după caz, în condiţiile contractelor întocmite cu consiliile locale.
L1. o) Înălţimea construcţiilor
▪ Autorizarea construcţiilor se face cu respectarea înălţimii medii a clădirilor învecinate şi a caracterului zonei, autorizându-se construcţii cu o diferenţă de cel mult un nivel faţă de construcţia alăturată.
Se admite regimul de înălţime: (S)+P+(M), (S)+P+1E+(M), (S)+P+2E+(M).
L1. p) Aspectul exterior al construcţiilor
▪ Nu se autorizează construcţiile de locuinţe care, prin aspect arhitectural,
materiale utilizate, învelitoare, paletă cromatică, etc., depreciază valoarea peisajului şi a cadrului construit.
▪ Faţadele se vor finisa cu materiale durabile şi se vor păstra în stare bună.
▪ Acoperişurile pot fi cu terasă sau şarpantă, panta acoperişurilor fiind de maxim 70% (350) iar materialele pentru învelitoare vor fi ţigla, tabla, ţigla metalică.
▪ Se interzic acoperişurile cu azbest sau alte materiale ce contrazic specificului zonei.
▪ Se va urmări ca prin arhitectura acoperişului să se realizeze unul din elementele de specific local evitându-se înălţimile abuzive.
▪ Se va evita amplasarea antenelor de televiziune pe faţadele spre stradă.
▪ Cofretele pentru telefonie şi electricitate vor fi încastrate cât mai discret în peretele construcţiei sau în cadrul împrejmuirii.
L1. q) Procentul de ocupare al terenului
▪ P.O.T. - ul maxim va fi de 30%.
L1. r) Coeficientul de utilizare al terenului
C.U.T. - coeficientul de utilizare a terenului exprimă raportul dintre suprafeţele adunate ale tuturor nivelelor (=suprafaţa desfăşurată) şi suprafaţa terenului considerat.
În funcţie de înălţimea clădirilor care se vor realiza, coeficientul de utilizare a terenului-
C.U.T., poate fi:
▪ 1,2 m2adc/m2 teren pentru (S)+P+2E+(M).
▪ 0,9 m2adc/m2 teren pentru (S)+P+1E+(M).
▪ 0,6 m2adc/m2 teren pentru (S)+P+(M).
L1. s) Parcaje
▪ Câte un loc de parcare la 1 - 5 locuinţe unifamiliale cu lot propriu, în funcţie de gradul de motorizare.
▪ Nu se autorizează construcţiile care nu prezintă în proiect realizarea a minim unui loc de parcare pe parcela pe care se edifică construcţia.
▪ Din totalul locurilor de parcare, pentru locuinţele individuale vor fi prevăzute garaje în procent de 60 - 100%.
L1. t) Spaţii verzi şi plantate
▪ Pentru construcţiile de locuinţe vor fi prevăzute spaţii verzi şi plantate, în funcţie de tipul de locuire, dar nu mai puţin de 2 m2/locuitor.
L1. u) Împrejmuiri
▪ Se recomandă împrejmuiri tradiţionale în acord cu arhitectura clădirilor.
▪ Aspectul exterior al împrejmuirilor nu trebuie să intre în contradicţie cu aspectul general al zonei.
▪ Nu se recomandă construirea la aliniament a împrejmuirilor opace mai înalte de 2,0 m, decât în cazuri în care se demonstrează necesitatea.
▪ Pentru autorizarea împrejmuirilor de grănițuire realizate integral pe parcela solicitantului, dacă propunerea construirii este integral pe parcelă și are aceeași înălțime cu vechea împrejmuire, nu este necesar acord notarial cu vecinul.

4. REGIMUL DE ACTUALIZARE, MODIFICARE SAU DETALIERE A DOCUMENTAȚIILOR DE URBANISM

În prezent, nu sunt în curs de avizare documentații de urbanism pentru zona respectivă.

Prezentul certificat de urbanism poate fi utilizat în scopul declarat4), pentru:

***** CONCESIONARE TEREN ÎN VEDEREA INTRĂRII ÎN LEGALITATE MAGAZIE *****

Pentru destinația propusă nu este necesară emiterea unei autorizații de construire

4) scopul emiterii certificatului de urbanism conform precizării solicitantului, formulată în cerere

Certificatul de urbanism nu ţine loc de autorizaţie de construire/desfiinţare şi nu conferă dreptul de a executa lucrări de construcţii.

5. OBLIGAȚII ALE TITULARULUI CERTIFICATULUI DE URBANISM:

În scopul elaborării documentaţiei pentru autorizarea executării lucrărilor de construcţii – de construire / de desfiinţare – solicitantul se va adresa autorităţii competente pentru protecţia mediului:

AGENŢIA PENTRU PROTECŢIA MEDIULUI NEAMŢ, P-ţa 22 Decembrie, nr.5, Piatra Neamţ

În aplicarea Directivei Consiliului 85/337/CEE (Directiva EIA) privind evaluarea efectelor anumitor proiecte publice şi private asupra mediului, modificată prin Directiva Consiliului 97/11/CE şi prin Directiva Consiliului şi Parlamentului European 2003/35/CE privind participarea publicului la elaborarea anumitor planuri şi programe în legătură cu mediul şi modificarea, cu privire la participarea publicului şi accesul la justiţie, a Directivei 85/337/CEE şi a Directivei 96/61/CE, prin certificatul de urbanism se comunică solicitantului obligaţia de a contacta autoritatea teritorială de mediu pentru ca aceasta să analizeze şi să decidă, după caz, încadrarea/neîncadrarea proiectului investiţiei publice/private în lista proiectelor supuse evaluării impactului asupra mediului.

În aplicarea prevederilor Directivei Consiliului 85/337/CEE, procedura de emitere a acordului de mediu se desfăşoară după emiterea certificatului de urbanism, anterior depunerii documentaţiei pentru autorizarea executării lucrărilor de construcţii la autoritatea administraţiei publice competente.

În vederea satisfacerii cerinţelor cu privire la procedura de emitere a acordului de mediu, autoritatea competentă pentru protecţia mediului stabileşte mecanismul asigurării consultării publice, centralizării opţiunilor publicului şi al formulării unui punct de vedere oficial cu privire la realizarea investiţiei în acord cu rezultatele consultării publice.

În aceste condiţii:

După primirea prezentului certificat de urbanism, titularul are obligaţia de a se prezenta la autoritatea competentă pentru protecţia mediului în vederea evaluării iniţiale a investiţiei şi stabilirii demarării procedurii de evaluare a impactului asupra mediului și/sau a procedurii de evaluare adecvată.
În urma evaluării iniţiale a notificării privind intenția de realizare a proiectului se va emite punctul de vedere al autorităţii competente pentru protecţia mediului.

În situaţia în care autoritatea competentă pentru protecţia mediului stabileşte efectuarea evaluării impactului asupra mediului și/sau a evaluării adecvate, solicitantul are obligaţia de a notifica acest fapt autorităţii administraţiei publice competente cu privire la menţinerea cererii pentru autorizarea executării lucrărilor de construcţii.

În situaţia în care, după emiterea certificatului de urbanism ori pe parcursul derulării procedurii de evaluare a impactului asupra mediului, solicitantul renunţă la intenţia de realizare a investiţiei, acesta are obligaţia de a notifica acest fapt autorităţii administraţiei publice

6. CEREREA DE emitere A AUTORIZAŢIEI DE CONSTRUIRE / DESFIINŢARE *va fi însoţită de următoarele documente:*

a) certificatul de urbanism (copie);
b) dovada titlului asupra imobilului, teren şi/sau construcţii, sau, după caz, extrasul de plan cadastral actualizat la zi şi extrasul de carte funciară de informare actualizat la zi, în cazul în care legea nu dispune altfel (copie legalizată)
c) documentaţia tehnică – D.T., după caz (2 exemplare originale):

☒ *D.T.A.C.* ☐ *D.T.O.E.* ☐ *D.T.A.D.*

d) avizele şi acordurile de amplasament stabilite prin certificatul de urbanism
d.1. avize şi acorduri privind utilităţile urbane şi infrastructura(copie):

☒ *alimentare cu apă*
☒ *canalizare*
☒ ***alimentare cu energie electrică***
☒ *gaze naturale*
☒ *telefonizare*
☐ *salubritate*
☐ *canalizare pluviala*

Alte avize/acorduri:

☒ ***verificare proiect cf. Legii 10/1995***
☐ ***DRDP Iași***
☐ ***Poliția Rutieră***

d.2. avize şi acorduri privind:

☐ *securitatea la incendiu* ☐ *protectia civilă* ☐ *sănătatea populaţiei*

d.3. avize / acorduri specifice ale administraţiei publice centrale şi / sau ale serviciilor descentralizate ale acestora(copie):

d.4. studii de specialitate (1 exemplar original):

☒ ***suport topo actualizat stereo 70***

☒ ***studiu geotehnic***

☒ ***expertiză tehnică***

e) ☐ *punctul de vedere/actul administrativ al autorităţii competente pentru protecţia mediului(copie)*

f) documentele de plata ale urmatoarelor taxe (copie):

Taxa formular AC – 10 lei

Taxa Autorizaţie construire / desfiinţare –

Valabilitatea certificatului de urbanism este 12 luni de la data emiterii.

ROMANIA JUDEŢUL BACĂU ORAŞUL BUHUŞI 4 L.S.

PRIMAR,
Nicolae Sălăgean

SECRETAR GENERAL,
Maria Irina Cibi

*ARHITECT ŞEF ****),*
Raluca Verdeș

Întocmit,
Raluca Verdeș

Achitat taxa de: - lei, conform chitanţei nr. - din -.

Prezentul certificat de urbanism a fost transmis solicitantului direct/prin poştă la data de .....

În conformitate cu prevederile Legii nr. 50/1991 privind autorizarea executării lucrărilor de construcţii, republicată, cu modificările şi completările ulterioare,

SE PRELUNGEŞTE VALABILITATEA
CERTIFICATULUI DE URBANISM

de la data de ..... până la data de.....

După această dată, o nouă prelungire a valabilităţii nu este posibilă, solicitantul urmând să obţină, în condiţiile legii, un alt certificat de urbanism.

PRIMAR, *SECRETAR GENERAL,*

L.S. *ARHITECT ŞEF,*

Data prelungirii valabilităţii: .....

Achitat taxă de: ..... lei, conform chitanţei nr. ..... din .....

Transmis solicitantului la data de ..... direct / prin poştă.

Oficiul de Cadastru şi Publicitate Imobiliară NEAMT
Biroul de Cadastru şi Publicitate Imobiliară Bicaz

Nr. cerere	18755
Ziua	13
Luna	09
Anul	2023

Cod verificare
100156607736

EXTRAS DE CARTE FUNCIARĂ
PENTRU INFORMARE

Carte Funciară Nr. 54087 Bicaz

ROMANIA * Judetul NEAMT, Orasul BICAZ CONSILIUL LOCAL *

A. Partea I. Descrierea imobilului

TEREN Intravilan

Adresa: Loc. Bicaz, Str Piatra Corbului, Jud. Neamt

Nr. Crt	Nr. cadastral Nr. topografic	Suprafaţa* (mp)	Observaţii / Referinţe
A1	54087	78	Teren imprejmuit; Bun imobil delimitat prin gard de lemn si zid de sprijin .

B. Partea II. Proprietari şi acte

Înscrieri privitoare la dreptul de proprietate şi alte drepturi reale		Referinţe
3880 / 09/02/2023		
Act Administrativ nr. HCL nr. 7, din 26/01/2023 emis de Consiliul Local Bicaz, Anexa nr. 1 la HCL nr. 7/26.01.2023 Lista cu terenurile propuse pentru atestare in domeniul privat al Orasului Bicaz; Act Administrativ nr. Adeverinta nr. 1260, din 03/02/2023 emis de Primaria Orasului Bicaz;		
B1	Intabulare, drept de PROPRIETATE, dobandit prin Lege, cota actuala 1/1	A1
	1) **ORAŞ BICAZ**, CIF:2614392, - DOMENIUL PRIVAT	

C. Partea III. SARCINI .

Inscrieri privind dezmembrămintele dreptului de proprietate, drepturi reale de garanţie şi sarcini	Referinţe
NU SUNT	


Anexa Nr. 1 La Partea I

Teren

Nr cadastral	Suprafaţa (mp)*	Observaţii / Referinţe
54087	78	Bun imobil delimitat prin gard de lemn si zid de sprijin .

* Suprafaţa este determinată in planul de proiecţie Stereo 70.

DETALII LINIARE IMOBIL

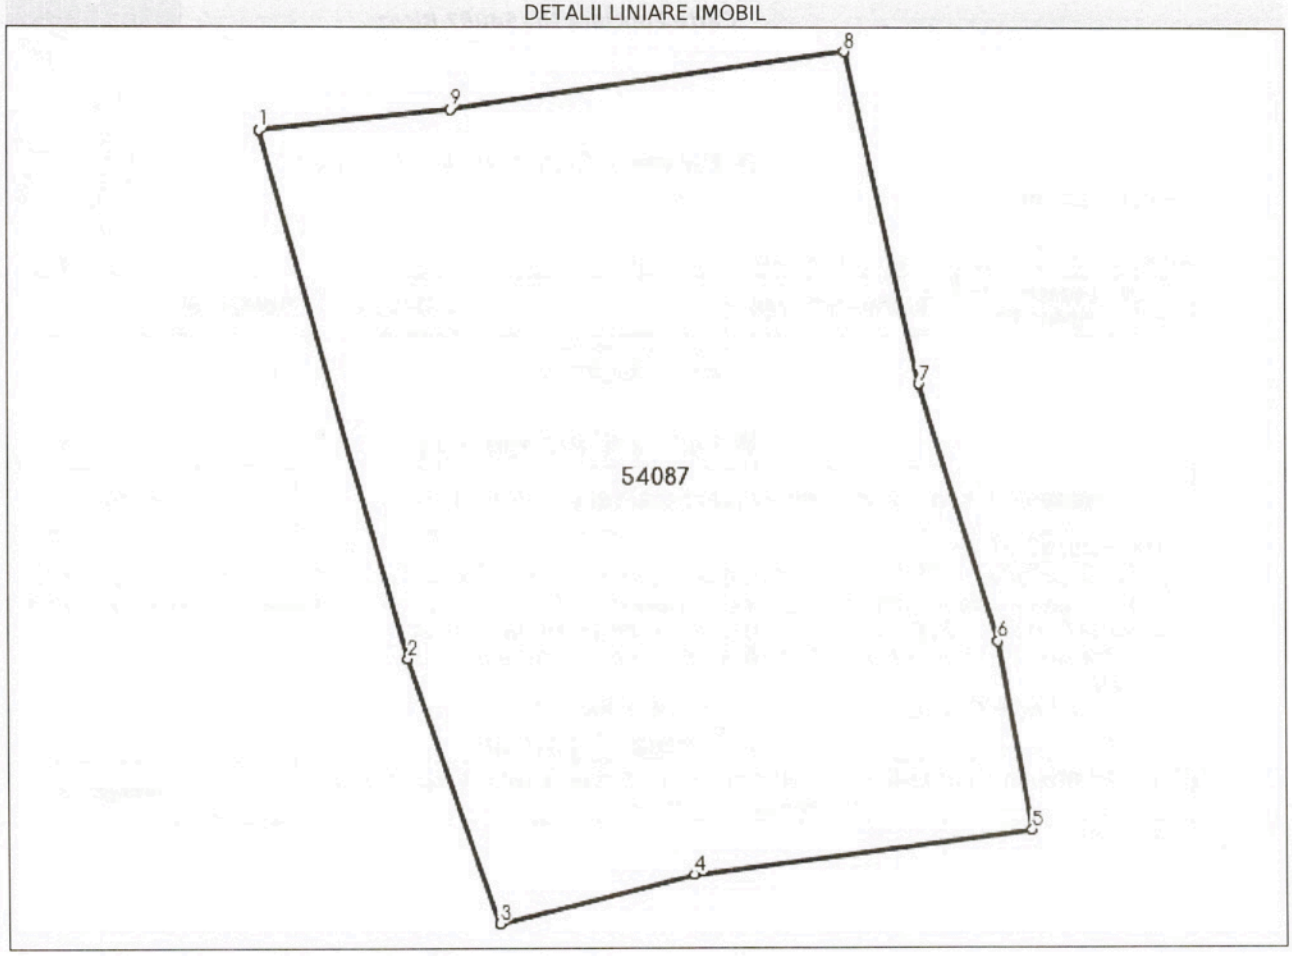

Date referitoare la teren

Nr Crt	Categorie folosinţă	Intra vilan	Suprafaţa (mp)	Tarla	Parcelă	Nr. topo	Observaţii / Referinţe
1	curti constructii	DA	78	-	-	-	

Lungime Segmente

1) Valorile lungimilor segmentelor sunt obţinute din proiecţie în plan.

Punct început	Punct sfârşit	Lungime segment (** (m)
1	2	7.157
2	3	3.673
3	4	2.619
4	5	4.45
5	6	2.525
6	7	3.528

Punct început	Punct sfârşit	Lungime segment (** (m)
7	8	4.419
8	9	5.182
9	1	2.521

**** Lungimile segmentelor sunt determinate în planul de proiecţie Stereo 70 şi sunt rotunjite la 1 milimetru.**
***** Distanţa dintre puncte este formată din segmente cumulate ce sunt mai mici decât valoarea 1 milimetru.**



Extrasul de carte funciară generat prin sistemul informatic integrat al ANCPI conține informațiile din cartea funciară active la data generării. Acesta este valabil în condițiile prevăzute de art. 7 din Legea nr. 455/2001, coroborat cu art. 3 din O.U.G. nr. 41/2016, exclusiv în mediul electronic, pentru activități și procese administrative prevăzute de legislația în vigoare. Valabilitatea poate fi extinsă și în forma fizică a documentului, fără semnătură olografă, cu acceptul expres sau procedural al instituției publice ori entității care a solicitat prezentarea acestui extras.
Verificarea corectitudinii și realității informațiilor conținute de document se poate face la adresa **www.ancpi.ro/verificare**, folosind codul de verificare online disponibil în antet. Codul de verificare este valabil 30 de zile calendaristice de la momentul generării documentului.

Data și ora generării,
13/09/2023, 13:11

Formularul 1

SCRISOARE DE ÎNAINTARE

Către PRIMĂRIA ORAȘULUI BICAZ
Str. Barajului, nr. 4

Ca urmare a anuntului de participare apărut in Monitorul Oficial al Romaniei, Partea a VI-a, într-un cotidian de circulație națională și într-unul de circulație locală, precum și pe pagina de internet www.primariabicaz.ro privind aplicarea procedurii pentru atribuirea contractului de concesiune, noi

va transmitem alaturat următoarele:

Coletul sigilat și marcat în mod vizibil, conținând, în copie:
a) Documentatia de atribuire - documentul.... .....seria/nr. ... . .din data ....
b) Garanția de participare - documentul.... ....seria/nr. .....din data ....
c) Taxa de participare- documentul.... ....seria/nr. ....din data ....
d) Documente de calificare (plic interior în original si copie).
e) Propunerea financiară (plic interior în original si copie)

Avem speranța că oferta noastră este corespunzătoare și vă satisface cerințele.

Data completarii

Ofertant,

(semnatura autorizata)

Formular 2

DECLARATIE DE PARTICIPARE
Catre PRIMĂRIA ORASULUI BICAZ
Str. Barajului, nr. 4

Ca urmare a anuntului de participare apărut in Monitorul Oficial al Romaniei, Partea a VI-a, într-un cotidian de circulație națională și într-unul de circulație locală, precum și pe pagina de internet www.primariabicaz.ro

(denumirea/numele ofertantului) ne manifestam intenția ferma de participare la licitatia

publica deschisa privind concesionarea terenului situat

, organizata in sedinta publica la data ora

de catre Primaria orasului Bicaz.

Am luat cunoștință de condițiile de participare la licitație, a condițiilor pentru încetarea contractului, a condițiilor respingerii ofertei, de pierdere a garanției de participare la licitație, si a taxei de participare, prevăzute în fișa de date și ne asumăm responsabilitatea pierderii lor în condițiile stabilite.

Anexăm dovada achitării documentației de atribuire, a garantiei de prticipare și a taxei de participare la licitatie, după cum urmează:

Documentatia de atribuire - documentul.... .....seria/nr. ... . .din data ....

Garanția de participare - documentul.... ....seria/nr. .....din data ....

Taxa de participare- documentul.... ....seria/nr. ....din data ....

Oferta noastră este valabilă până la data **de.....**

De asemenea, declar pe propria raspundere, sub sanctiunile aplicate faptei de fals în fapte publice, ca nu ne aflam în nici una dintre urmatoarele situatii:

a)am plătit toate taxele privind participarea la licitație, inclusiv garanția de participare;

b)am depus oferta sau cererea de participare la licitație, împreună cu toate documentele solicitate în documentația de atribuire, în termenele prevăzute în documentația de atribuire;

c)sunt îndeplinite la zi toate obligațiile exigibile de plată a impozitelor, a taxelor și a contribuțiilor către bugetul consolidat al statului și către bugetul local;

d)nu suntem în stare de insolventă, faliment sau lichidare.

Nu are dreptul să participe la licitație persoana care a fost desemnată câștigătoare la o licitație publică anterioară privind bunurile statului sau ale unităților administrativ-teritoriale în ultimii 3 ani, dar nu a încheiat contractul ori nu a plătit prețul, din culpă proprie. Restricția operează pentru o durată de 3 ani, calculată de la desemnarea persoanei respective drept câștigătoare la licitație

La locul, data și ora indicată de dumneavoastră pentru deschiderea ofertelor din partea noastră va participa un reprezentant autorizat să ne reprezinte și să semneze actele încheiate cu această ocazie conform procurii.....

Data completarii.....

Ofertant

Va rugam anexati certificate constatatoare privind indeplinirea obligatiilor exigibile de plata a impozitelor si a taxelor catre stat, inclusive cele locale (formulare-tip eliberate de autoritatile competente din tara in care ofetantul este resident) Toate certificatele si declaratiile trebuie sa fie valide.

Formular 3



FISA CU INFORMATII GENERALE SI INREGISTRARE

1. Denumire/Numele:
2. Codul fiscal
3. Adresa sediului central:

   Telefon:

   Fax

   E-mail
4. Certificatul de înmatriculare/înregistrare şi detalii

   (numărul, data si locul de inmatriculare/inregistrare)

5. Obiectul de activitate, pe domenii

   (in conformitate cu prevederile din articolele de asociere)

6. Birourile filialelor/sucursalelor locale, dacă este cazul:

   (adrese complete, telefon/fax/e-mail, certificate de înmatriculare/înregistrare)

7. Principala piaţa a afacerilor:

   Declar pe propria raspundere:
8. Cifra de afaceri e ultimii 3 ani:

Anul	Cifra de afaceri anuala (la 31 decembrie)
Media anuala	

Va rugam anexati documentele doveditoare ale inregistarii, Statutul, Cod Fiscal, CI/BI al reprezentantului ofertantului, imputernicire din partea ofertantului pentru reprezentatntul acestuia in cadrul procedurii de licitaie

Semnătura autorizată

Formularul 4

FORMULAR DE OFERTA

Catre PRIMĂRIA ORASULUI BICAZ
Str. Barajului, nr. 4

Domnilor,

1. Examinând documentaţia pentru elaborarea şi prezentarea ofertei, subsemnaţii, reprezentanţi ai ofertantului_____

(denumirea/numele ofertantului)

oferim o redeventa **în valoare de** **lei/m.p./an** pentru concesionarea terenului/spaţiului din Orasul Bicaz_____

2. Ne angajăm să menţinem această ofertă valabilă pentru o durată de .....
(durata în litere şi cifre) zile, respectiv până la data de . _____. (ziua/luna/anul), şi va rămâne obligatorie pentru noi şi poate fi acceptată oricând înainte de expirarea perioadei de valabilitate.

3. Până la încheierea şi semnarea contractului de concesiune, această ofertă, împreună cu comunicarea transmisă de dumneavoastră, prin care oferta noastră este stabilită câştigătoare, vor constitui un contract angajant între noi.

4. Am interes şi consimţim ca, în cazul în care oferta noastră este stabilită ca fiind câştigătoare, să constituim garanţia de bună execuţie în conformitate cu prevederile din documentaţia pentru elaborarea şi prezentarea ofertei.

5. Înţelegem ca nu sunteţi obligaţi sa acceptaţi orice alta oferta pe care o puteţi primi.

6. Semnătura

7. Data